
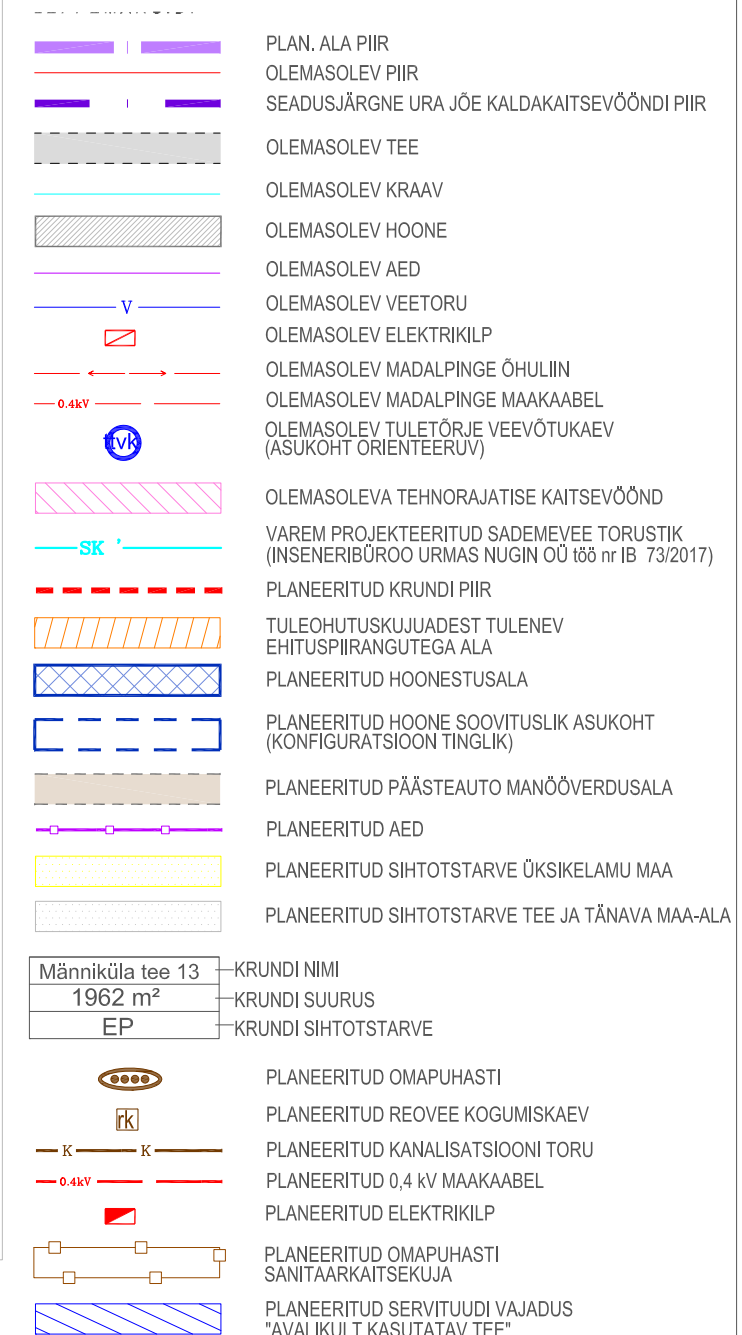


PLANEERINGU PÕHIJONIS

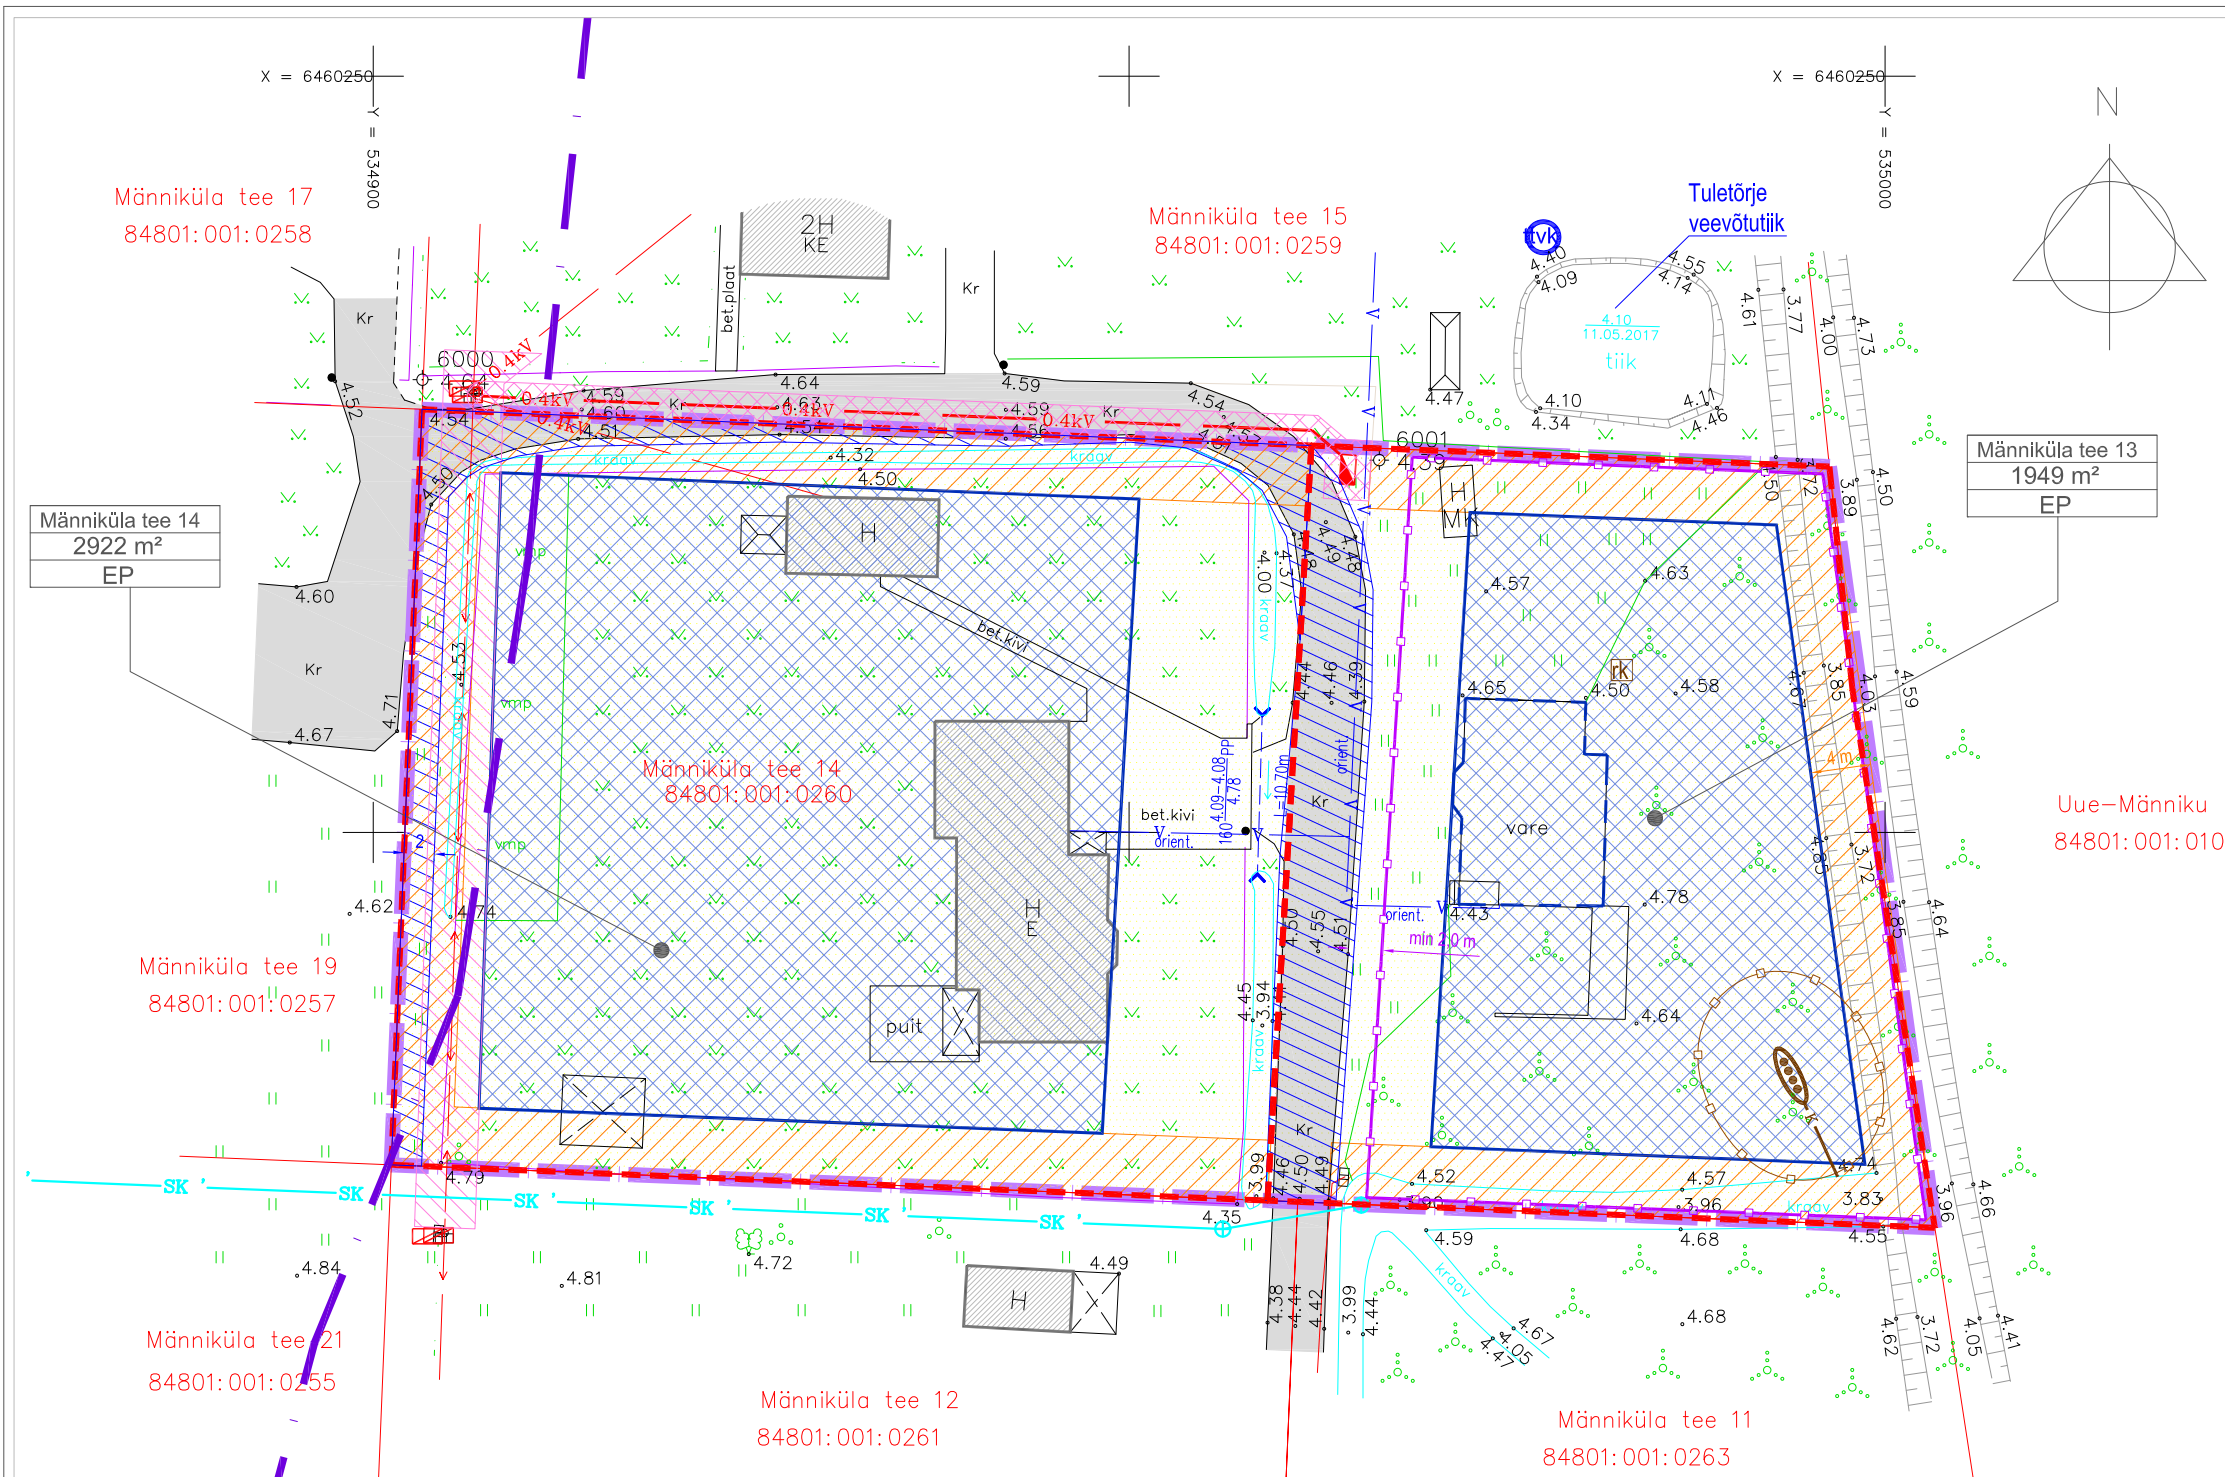

MÄRKUSED:

1. ALUSPLAANINA KASUTATUD TIPPGE OÜ POOLT MAI-JUUNI 2017 MÕÕDISTATUD GEODEETILIST ALUSPLAANI, TÖÖ NR 2017TG154
2. JOONISEL KUJUTATUD RUUMILAHENDUS ON TINGLIK JA TÄPSUSTATAKSE EHITUSPROJEKTIDEGA
3. JOONISTE JUURDE KUULUB LAHUTAMATU OSANA SELETUSKIRI
4. JOONISTE VÄLJATRÜKID ON VALGUS- JA NIISKUSTUNDLIKUD

PLANEERITUD KRUNDI EHITUSÕIGUSE TABEL

Krundi aadressi ettepanek	Planeeritud krundi pindala	Planeeritud krundi kasutamise sihtotstarve / osakaal %	Maa sihtotstarve ja osakaalu % (vast. katastriüksuse liigile)	Suurim lubatud ehitusala pind	Suurim lubatud hoonete arv	Suurim lubatud kõrgus maapinnast	Katusekalle	Katusekalde suund	Minimaalne tuleptusivus-klass
Männiküla tee 14	2922 m ²	EP üksikelamu maa	E Elamumaa	300 m ²	2	olemasolev	olemasolev	olemasolev	TP3
Männiküla tee 13	1949 m ²	EP üksikelamu maa	E Elamumaa	300 m ²	2	8,5 m	20-48°	paralleelne või risti Männiküla teega	TP3

Töö nr.	420917	Tellij:	HÄADEMEESTE VALLAVALITSUS		
PROJEKTIJUHT	I. HIMMIST	STAAD.	LEHT	LEHTI	
KOOSTAS	P. HEIN	PLAN.	3	3	
Kuupäev	13.08.2020	HÄADEMEESTE VALD LAADI KÜLA MÄNNIKÜLA TEE 14 KINNISTU DETAILPLANEERING			
	M 1:500	PLANEERINGU PÕHIJONIS			

MKA tegevusluba E 203/2005-P
MTR EK10207096-0001 EP10207096-0001
MNT tegevusluba 2002124/05160/08196/11178

Klotoid OÜ Reg kood 10207096
Rohu 5, Kuressaare 93819
453 3723 / 508 4489
klotoid@klotoid.ee

