




19331 Rannametsa-Ikla tee
21301:006:0171

Pärnu mnt 56a
21301:001:0405

HOONESTUSALA NURKADE KOORDINAADID:

6437036.15 529139.49
6437032.16 529159.61
6437044.85 529162.50
6437048.83 529142.33

Pärnu mnt 56
21301:001:0404

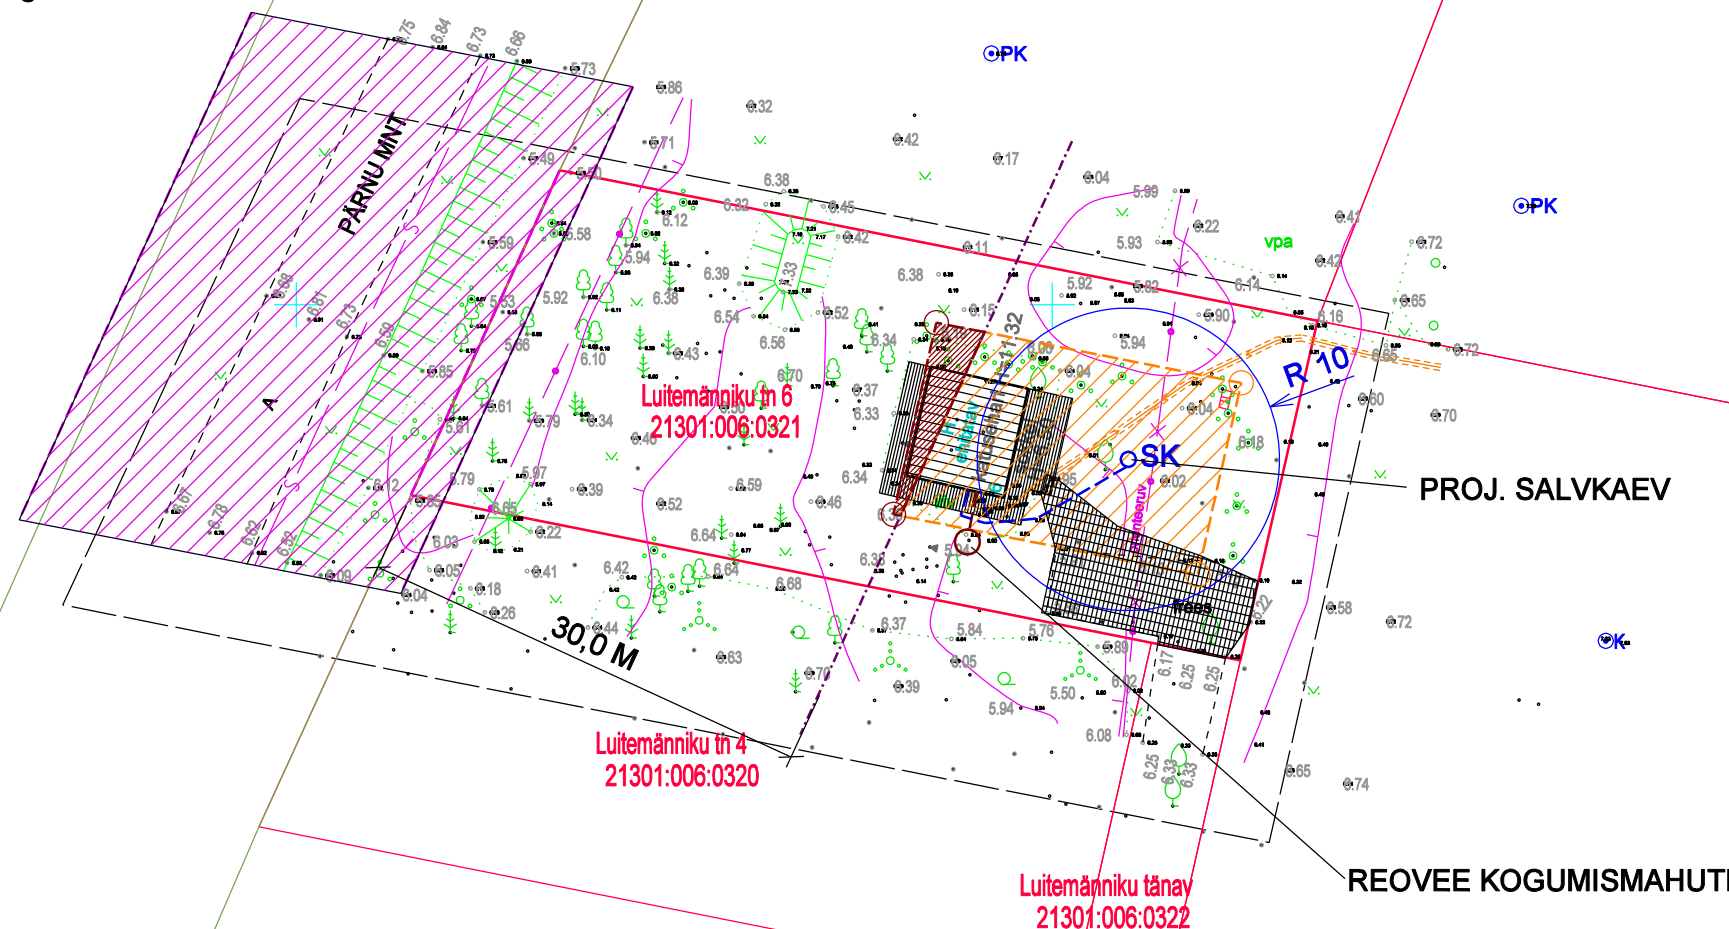

TINGMÄRGID:



KINNISTU PIIR



PROJEKTEERITUD HOONE (OLEMASOLEV)



DP MÄÄRATUD HOONESTUSALA 243 M2




PROJEKTEERIMISTINGIMUSTEGA TAOTLETAV HOONESTUSALA SUURENDAMINE 24,3 M2 EHK 10%




DP MÄÄRATUD EHITUSJON 30M KINNISTU MAANTEE POOLSEST PIIRIST RIIGIMAANTEE TEEKAITSEVÕNDIS



AVALIKULT KASUTATAVA RANNAMETSA -IKLA TEE KAITSEVÕOND

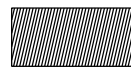

PROJ. TERRASS

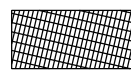

PROJ. SILLUTIS

Y=529100
X=6437000

Projekteerija: OÜ KIVIMUUSIK
tel 5011630
e-mail tiitraev@gmail.com

Tellija: MARGUS AVAMERE

Töö nr: P2307

Töö nimetus: LUITEMÄNNIKU 6 ELAMU HÄÄDEMEESTEL

Möötkava: M 1:100

Arhitekt: T. Raev

12.10/23

Joonis:

ASENDIPLAAN

Joonis nr: AP-1