


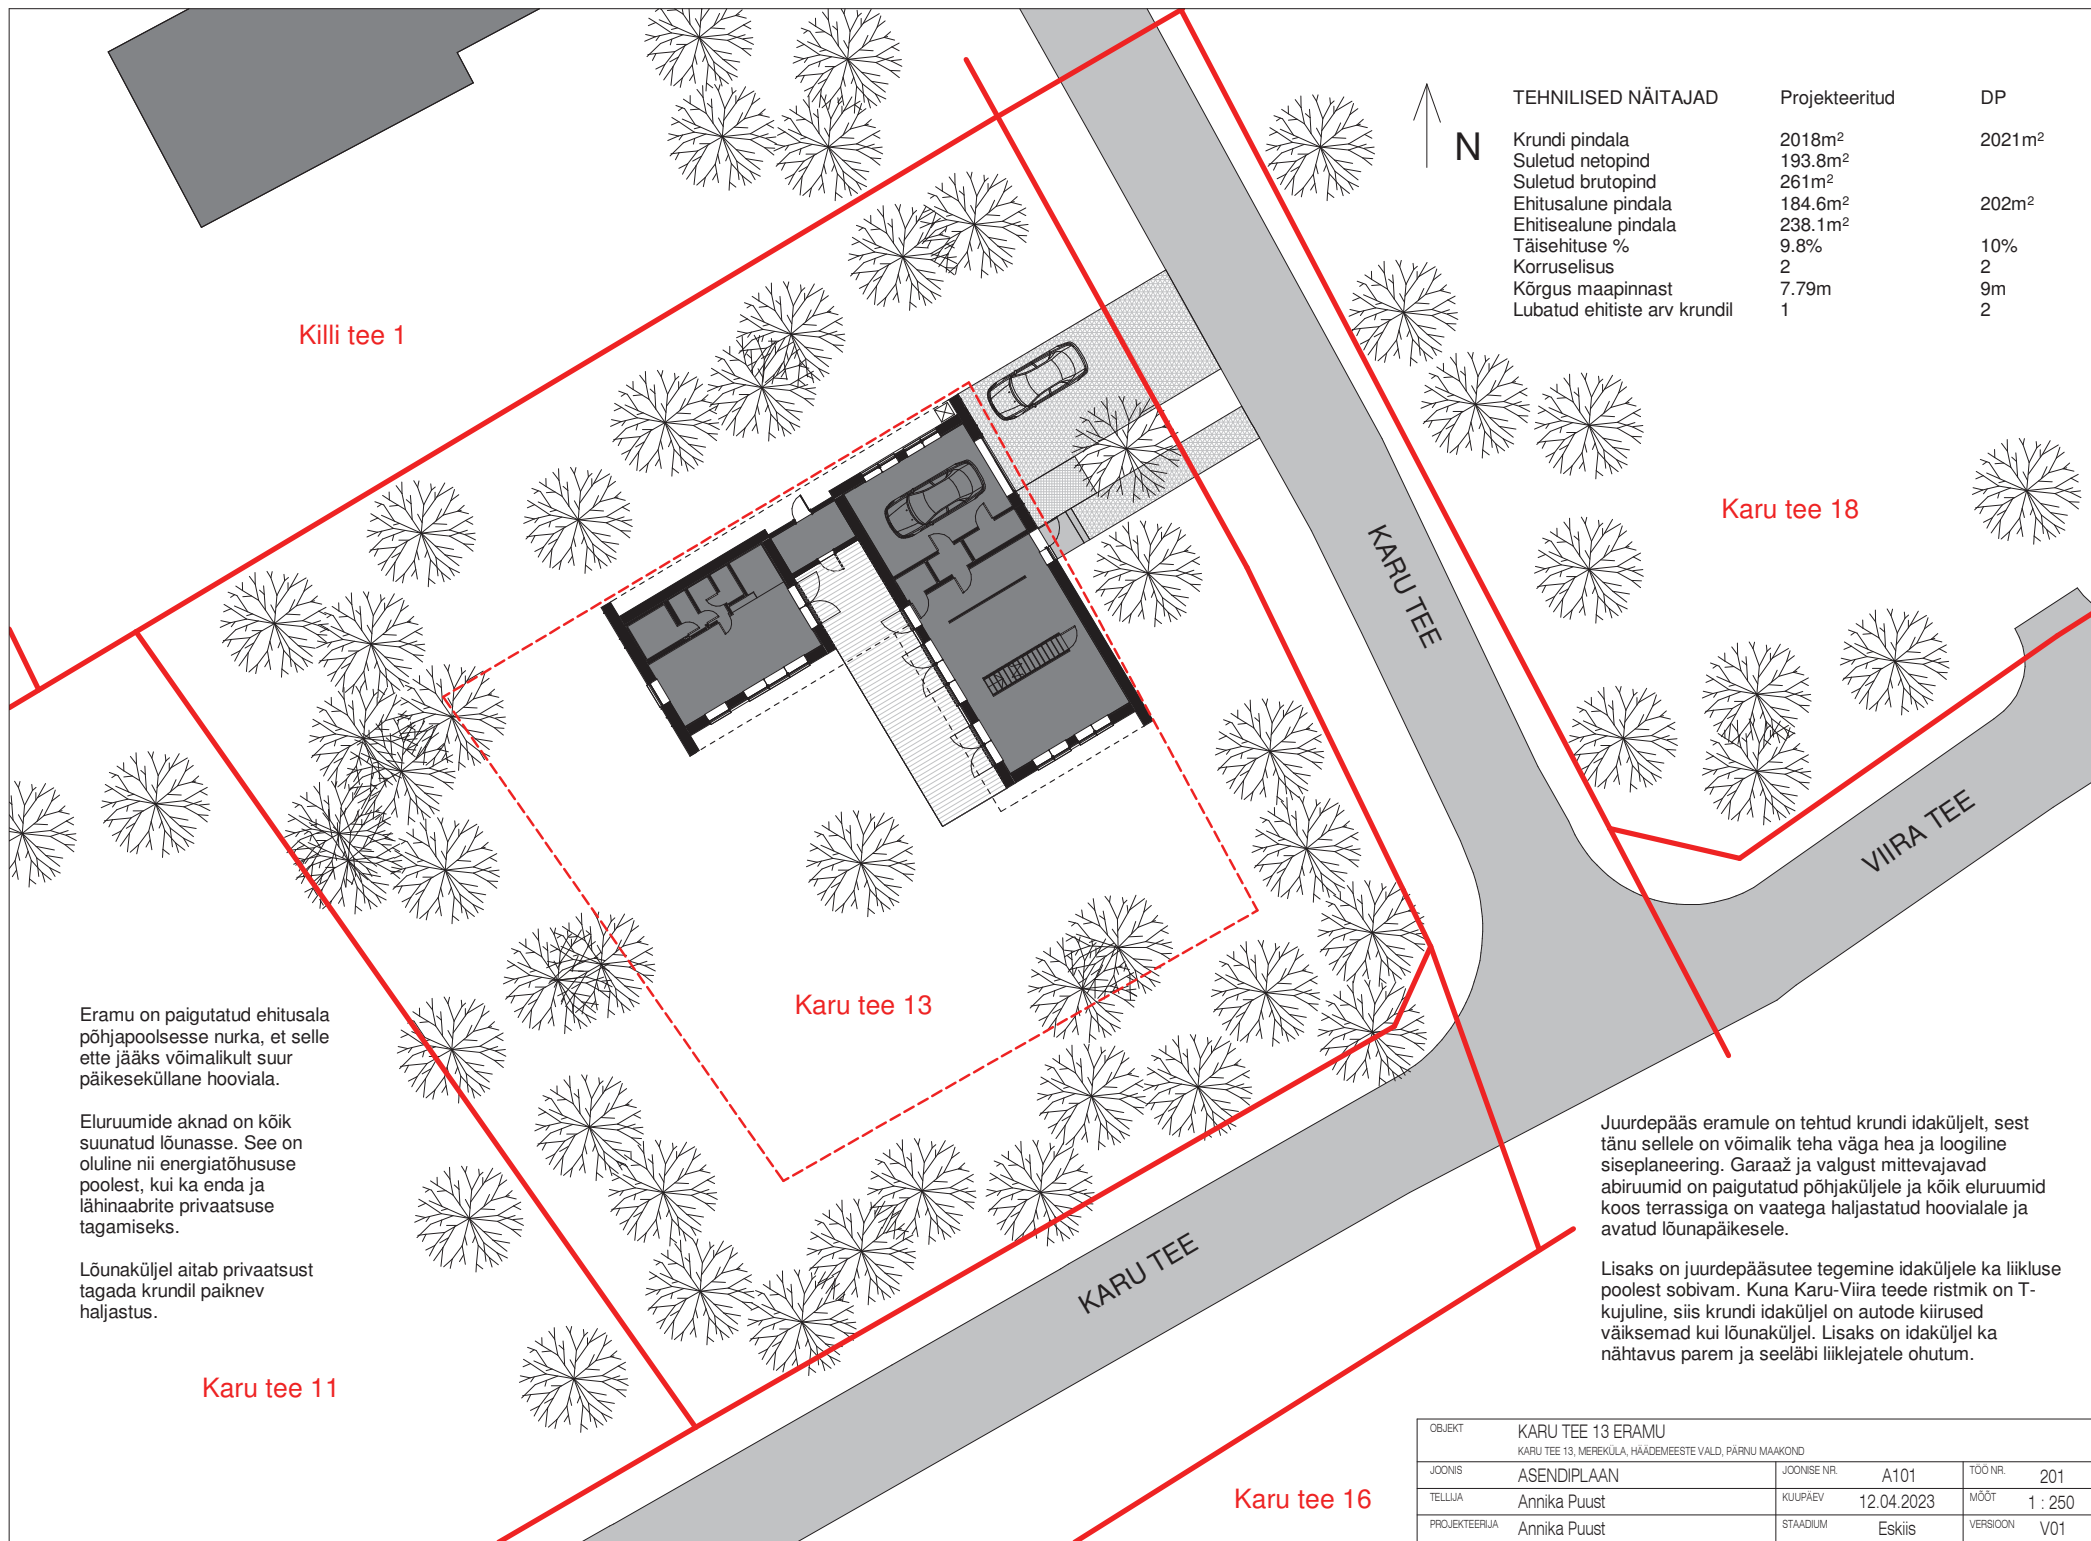

OBJEKT	KARU TEE 13 ERAMU		
	KARU TEE 13, MEREKÜLA, HÄADEMEESTE VALD, PÄRNU MAAKOND		
JOOIS	ASENDIPLAAN	JOOINISE NR	A101
TELLUJA	Annika Puust	KUUPÄEV	12.04.2023
PROJEKTEERIJ	Annika Puust	STAADIUM	Eskiis
		TOO NR	201
		MÖÖT	1 : 250
		VERSIOON	V01