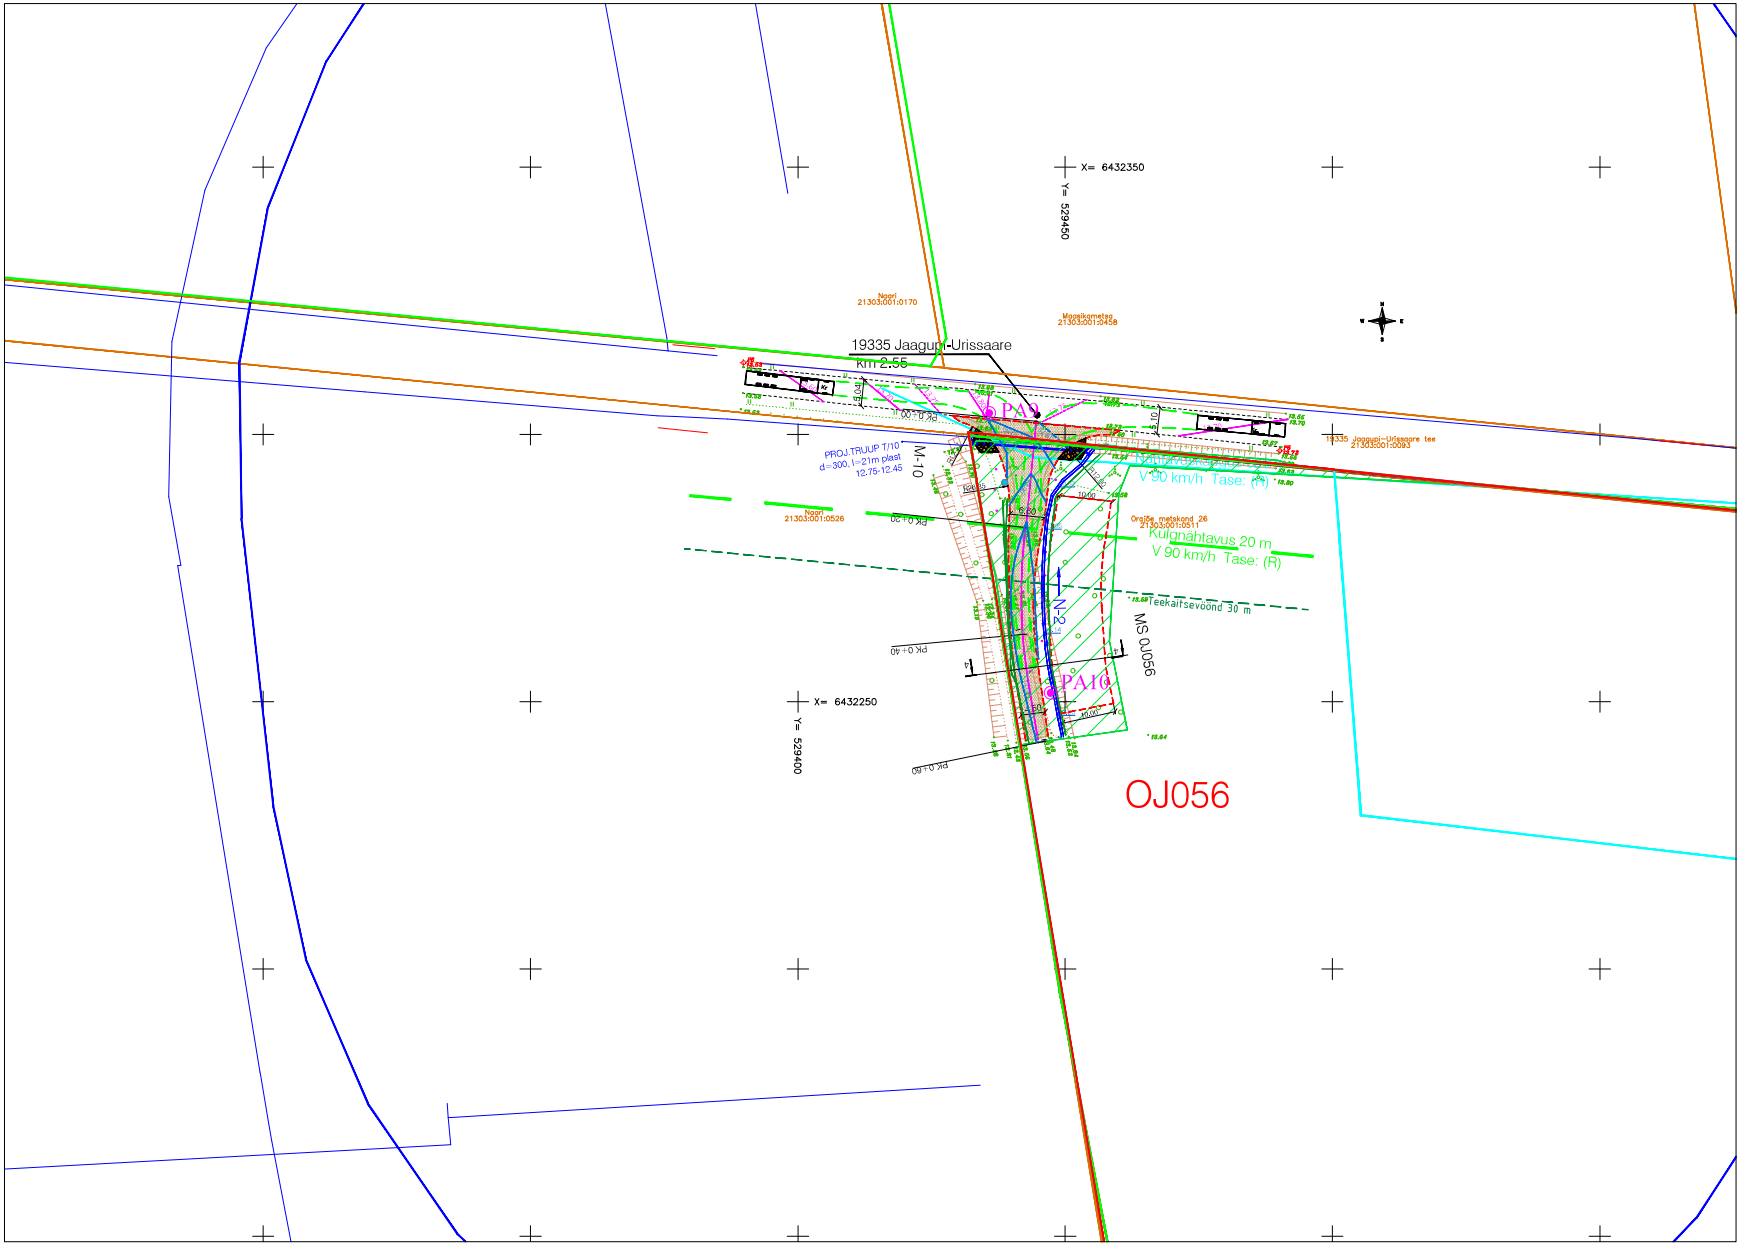

ViaVelo Inseneribüroo		TELLIJA	RIIGIMETSA MAJANDAMISE KESKUS (RMK)		
		PROJEKT	Mahasõit OJ056 rekonstrueerimise teeprojekt		
		OBJEKT	MS OJ056, Krundiküla, Majaka, Orajõe ja Penu küla, Häädemeeste vald, Pärnuma		
PROJEKTEERIS	KONTROLLIS	STAADIUM	JOONISE NIMI		TÖÖ NR
J.Viitmann	J.Viitmann	Teostusjoonis	Asendiplaan MS OJ056		4919
		KUUP.	MÕÕTKAVA	JOONISE NR	REV
		9/12/2023	1:1000	AP-5	0

ViaVelo Inseneribüroo OÜ; regkood 11712139; Magasini 29a-18, 10138 Tallinn; Tel: 5172182, info@viavelo.ee; www.viavelo.ee; MTR: EEK001192; EPE001115; ELK000063; EEP003424