



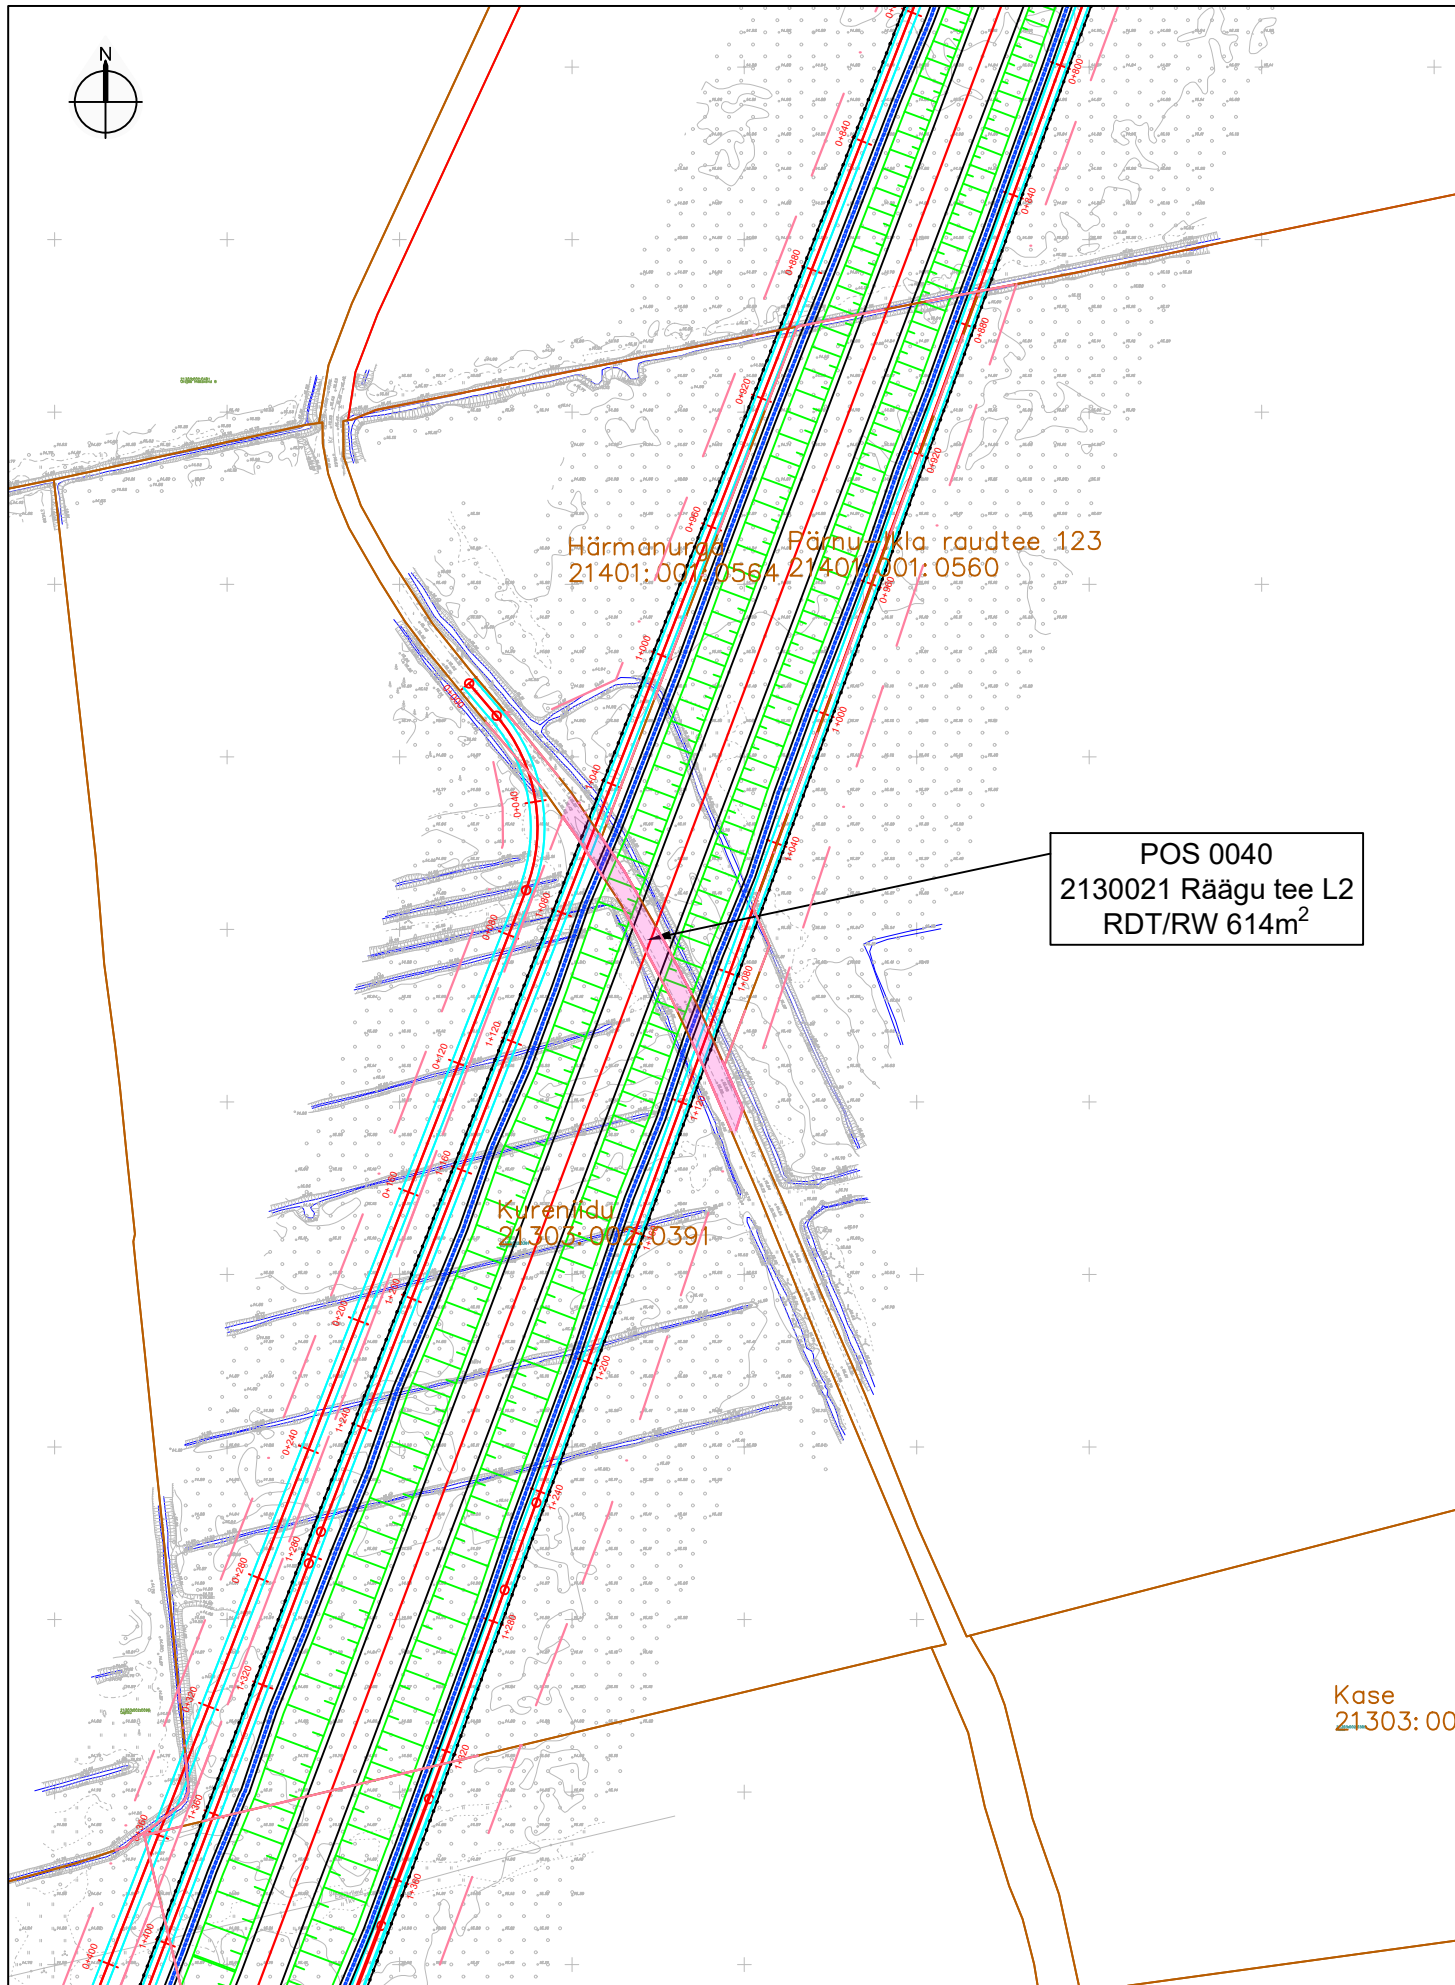

TINGMÄRGID:

- Kavandatavad rööbasteed / Designed railway
- Kavandatavad teed / Designed roads
- Kavandatavad nõlvad ja süvendid / Designed slopes and cuts
- Katastriüksuse piir / Land plot
- Katastriüksuse tunnus ja nimi / Cadastral name and ID
- Tee / Road
- Müratõkkesein / Noise barrier
- Piirdeade / Fence
- Ümbersuunatud kraavid (peamiselt maaparanduskraavid) // Rerouted ditches (mainly Land Improvement ditches):
- RDT maaeralduse ettepanek / RW proposed border
- KOV maaeralduse ettepanek / Local road proposed border
- Servituut / Servitude

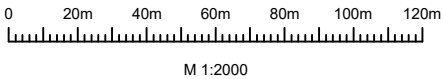

Maaeraldused / Land expropriation		
Pos.nr / Pos. no	Pindala / Area m2	Kirjeldus / Description (tegevuse ettepanek / proposal)
0040	614	RDT/RW

Katastriüksuse nimi / Cadastral unit name: 2130021 Räägu tee L2
Katastriüksuse tunnus / Cadastral ID: 21303:002:0732
Pindala / Area (m²/ha): 25274.0 m²
Maaomanik(ud) / Land owner(s):

KOOSKÖLASTUSE TEKST / COORDINATION TEXT:

Nimi / Name: Allkiri / Signature: Kuupäev / Date:

Projekt / Project: Uue raudtee projekteerimine lõigus Pärnu - Läti - Eesti piir ja ehitusaegse autorijärelevalve teostamine /Design and Design Supervision Services for the construction of the new line from Pärnu to Estonian - Latvian Border
Tellija / Client : RB Rail AS
Projekteerija / Consultant: OBERMAYER PLANEN+BERATEN GmbH and POINTEC S.A
Projekti etapp / Project stage: PÕHIPROJEKT / MASTER DESIGN
Töö nr / Work no: RBDTDEEDS3DPS3
Mõõtkava / Scale: M 1:2000
Koostaja/Originator: Kuupäev/Date: 26.03.2025