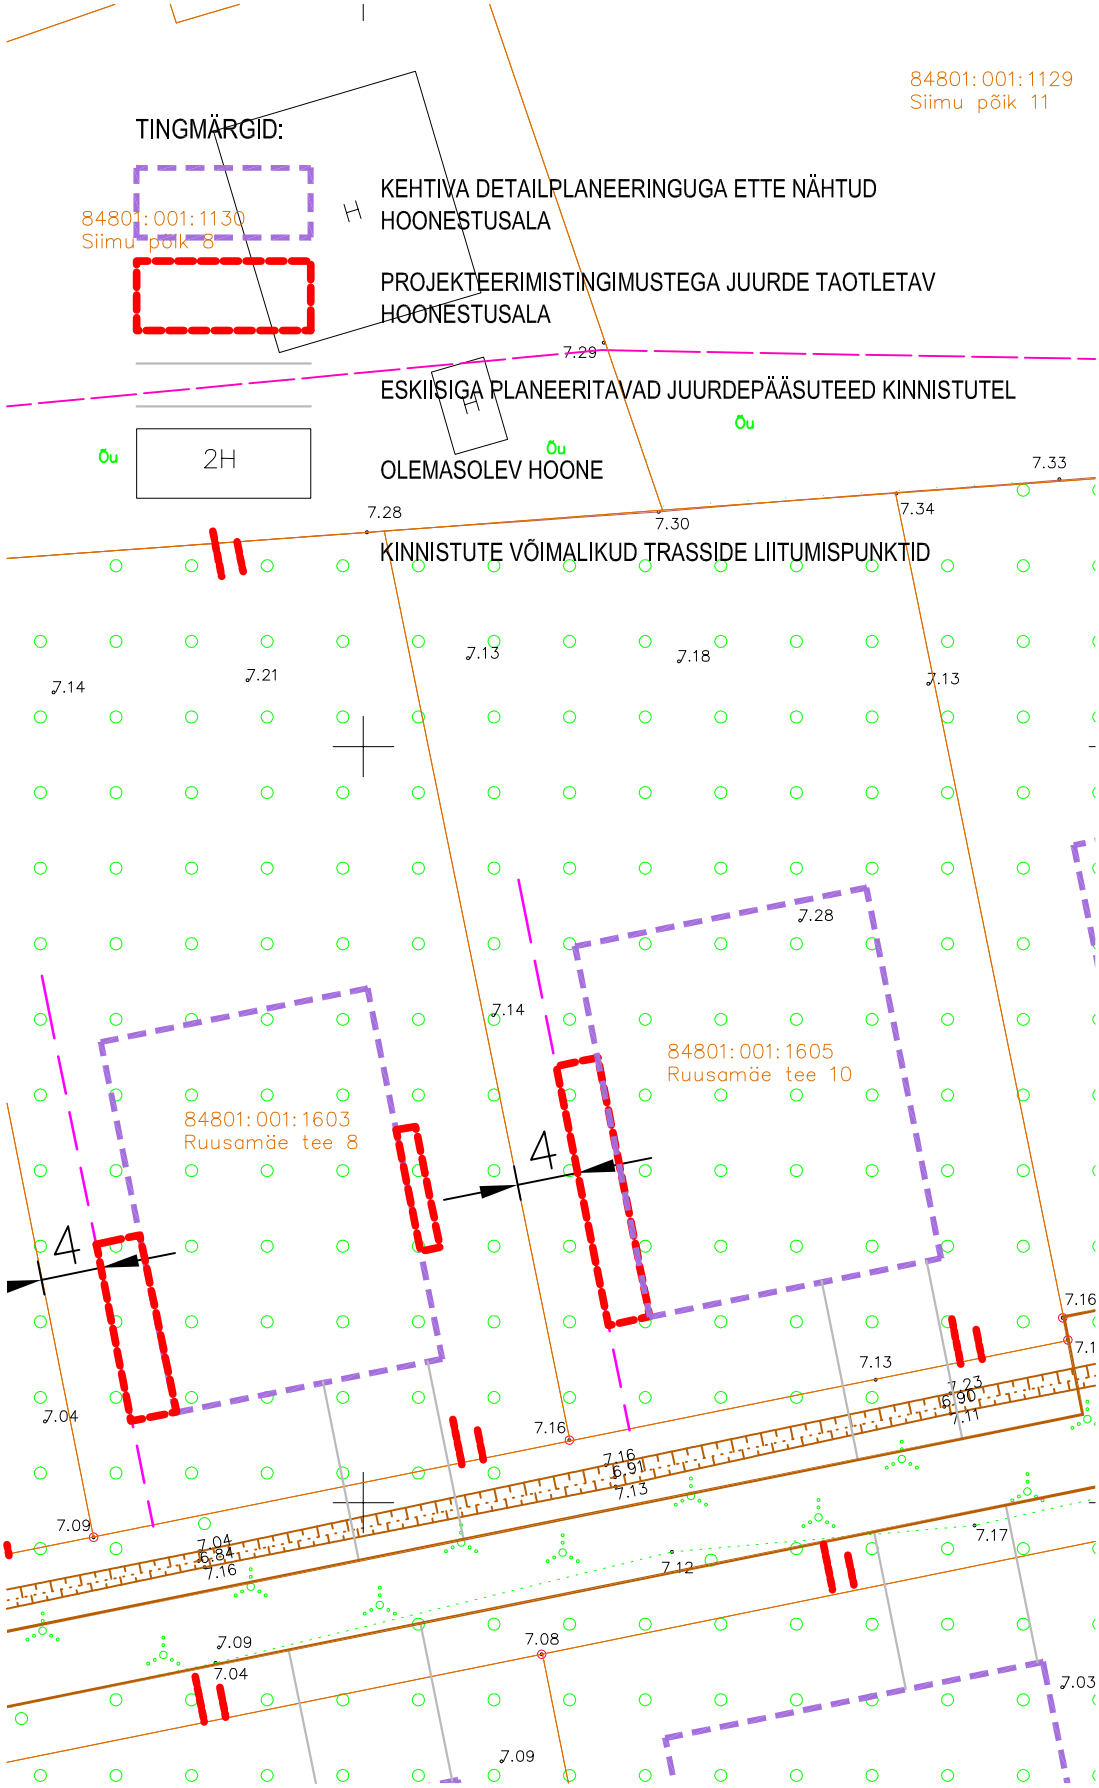
TINGMÄRGID:
KEHTIVA DETAILPLANEERINGUGA ETTE NÄHTUD HOONESTUSALA
PROJEKTEERIMISTINGIMUSTEGA JUURDE TAOTLETAV HOONESTUSALA
ESKIISIGA PLANEERITAVAD JUURDEPÄÄSUTEED KINNISTUTEL
OLEMASOLEV HOONE
KINNISTUTE VÕIMALIKUD TRASSIDE LIITUMISPUNKTID
84801:001:1129
Siimu põik 11
84801:001:1130
Siimu põik 8
84801:001:1603
Ruusamäe tee 8
84801:001:1605
Ruusamäe tee 10
2H
Õu
4
7.29
7.28
7.30
7.34
7.33
7.14
7.21
7.13
7.18
7.04
7.09
7.16
7.12
7.08
7.03
7.17
7.23
7.11