


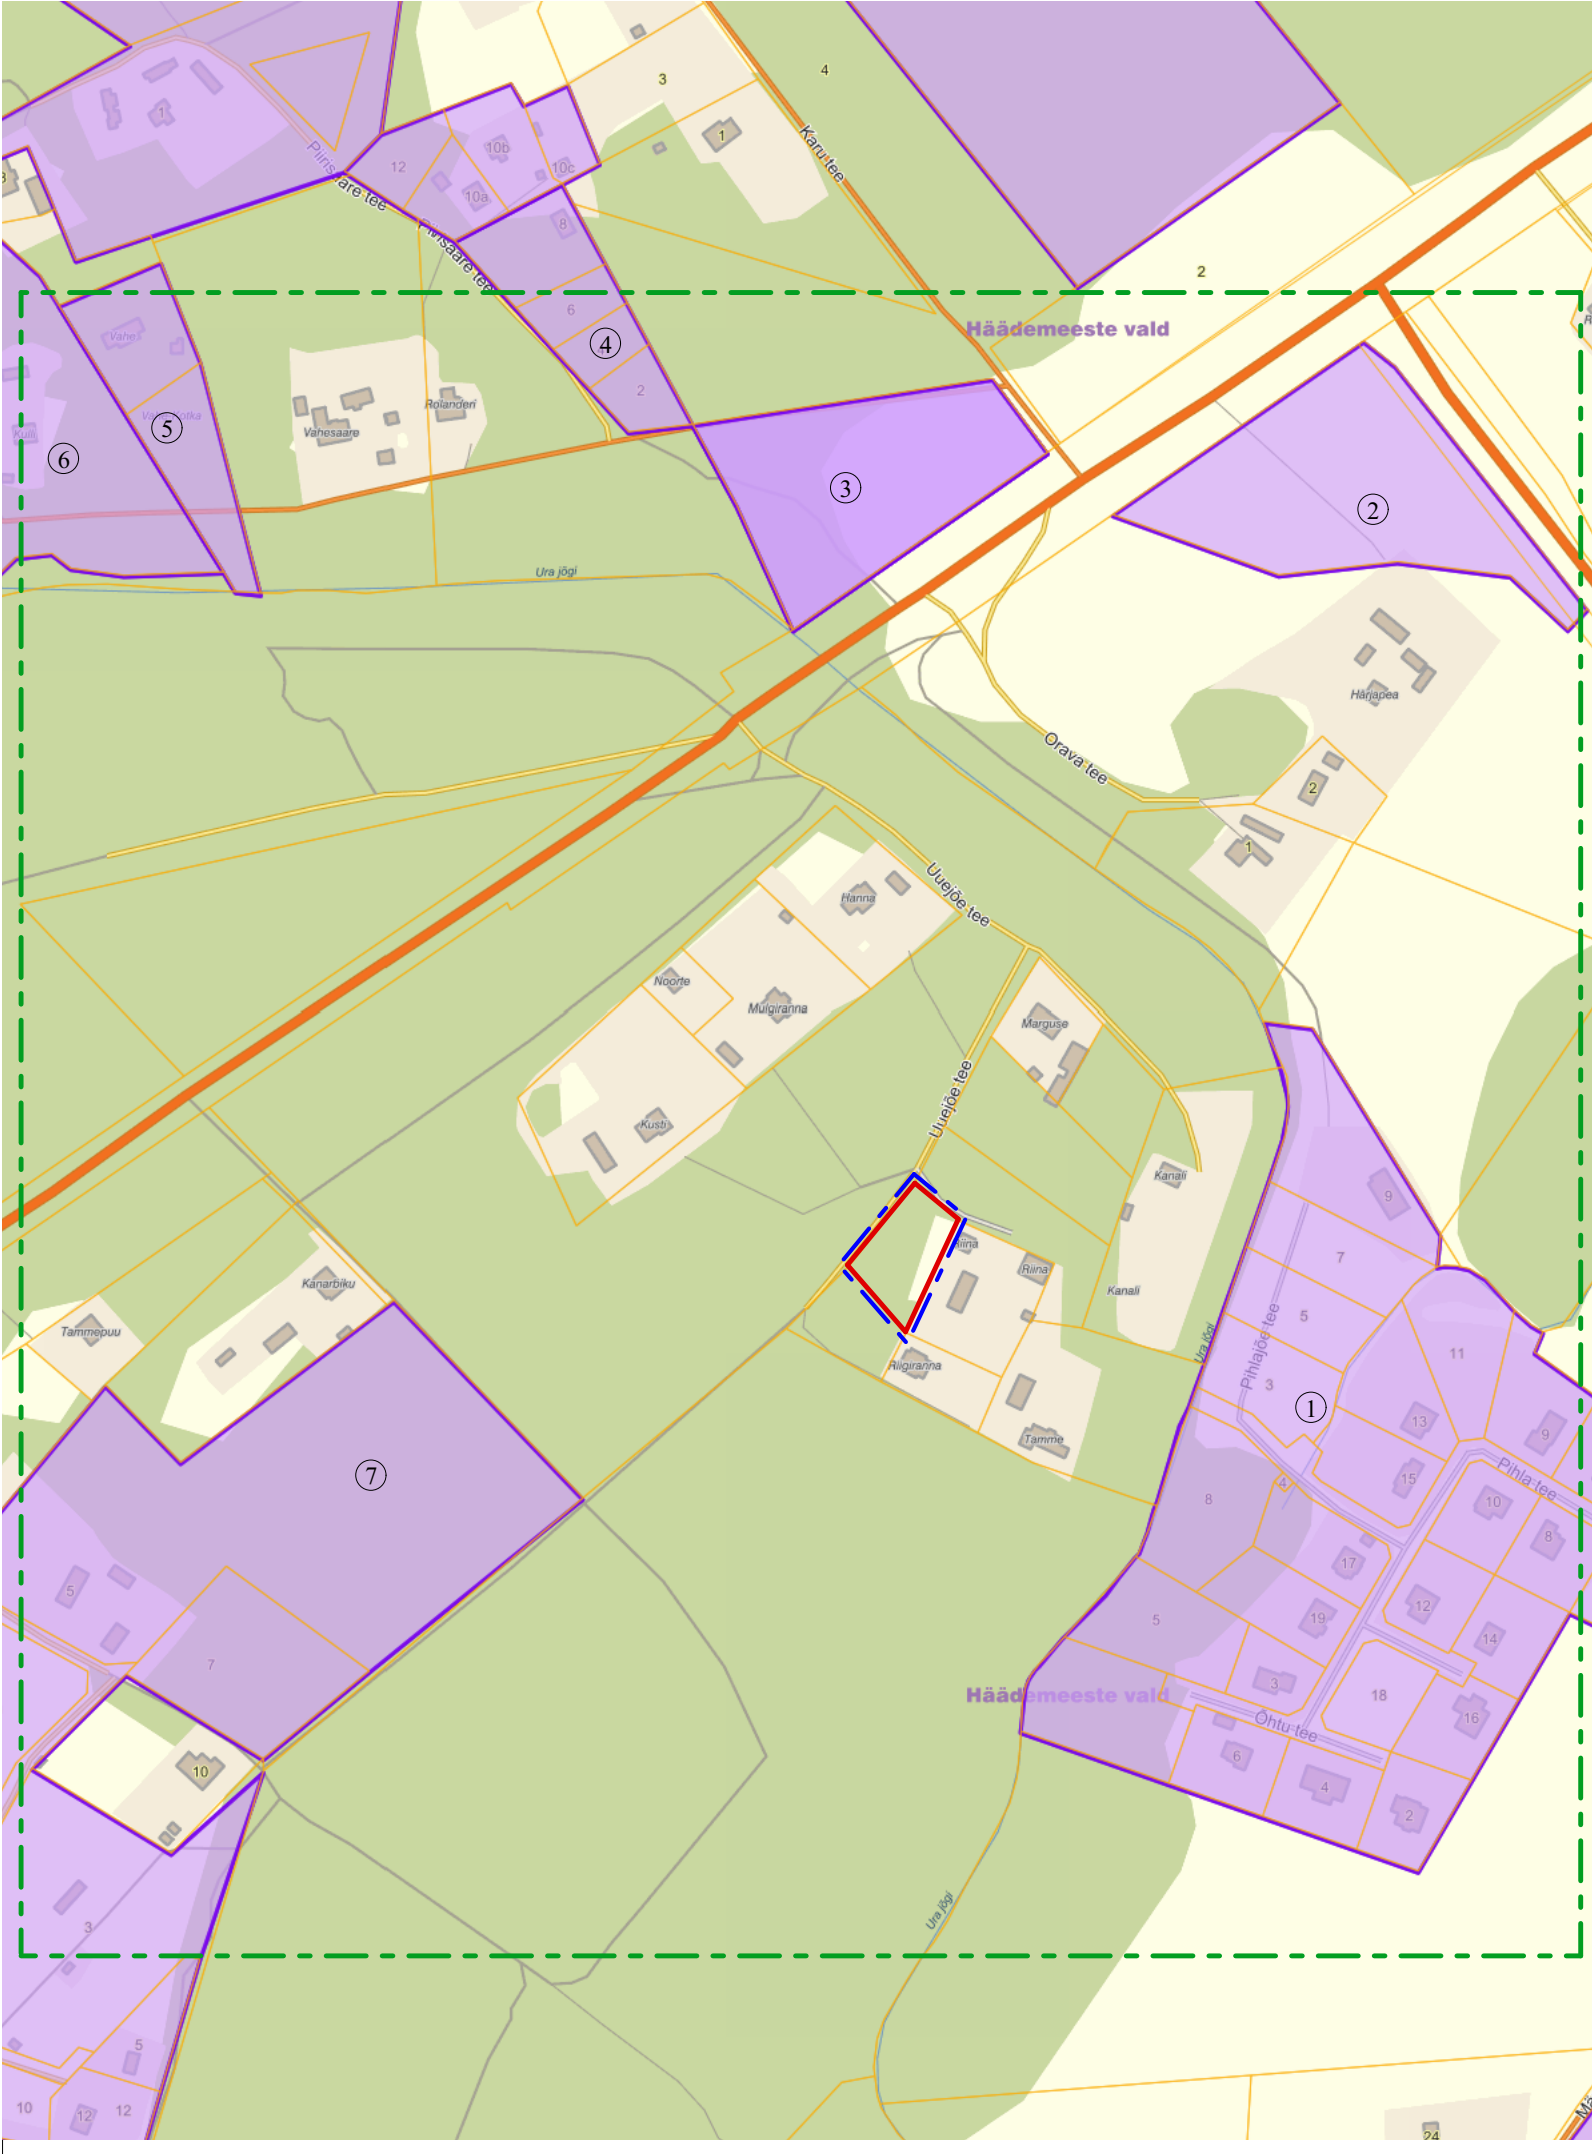

- Tingmärgid:
- Olemasolev kinnistu piir
 - Kontaktala piir
 - Planeeritava ala piir
 - Savinovi kinnistu piir
 - Kehtestatud detailplaneeringud

Kehtestatud detailplaneeringud kontaktalal.

Jrk. nr.	DP number ja nimetus	DP staadium
①	Pihla, Laadi küla detaiplaneering	Kehtestatud 17.12.2003
②	Pea, Reiu küla detailplaneering	Kehtestatud 29.06.2007
③	Männimetsa, Mereküla detailplaneering	Kehtestatud 30.07.2015
④	Männi, Mereküla detailplaneering	Kehtestatud 06.08.2004
⑤	Vahe, Mereküla detailplaneering	Kehtestatud 26.11.2009
⑥	Kulli, Mereküla detailplaneering	Kehtestatud 24.09.2009
⑦	Nõmme esimene, Uulu küla detailplaneering	Kehtestatud 19.12.2007

Objekt: Uulu küla Savinovi kinnistu detaiplaneering Häädemeeste vald, Pärnu maakond	Joonis: Kontakvööndi skeem		Projekti staadium: Detailplaneering
	Mõõtkava:	JOONISE NR: DP-02	Töö nr: 49-2020
	Kuupäev: 01.02.2021		
Koostas:  Järve põik 2c, Assaku alevik, 75301 Rae vald MTR EEP002936 Reg. kood: 12307175 Tel: +372 52 033 89 www.e-majaprojekt.eu ermo@e-majaprojekt.eu	Huvitatud isik: Martin Heinsalu		Allkiri:
	Koostas: Ermo Pais		Allkiri:
	Arhitekt: Andrei Pleskatšjov		Allkiri: