


Reiu küla, Kadi tee 8 kinnistu detailplaneering.

TUGUJONIS M 1:500

Leppemärgid :

- PLANEERINGUALA PIIR
- OLEMASOLEVA KINNISTU PIIR
- KOOS PIIRIPUNKTIGA
- PIIRANGUVÖÖNDID

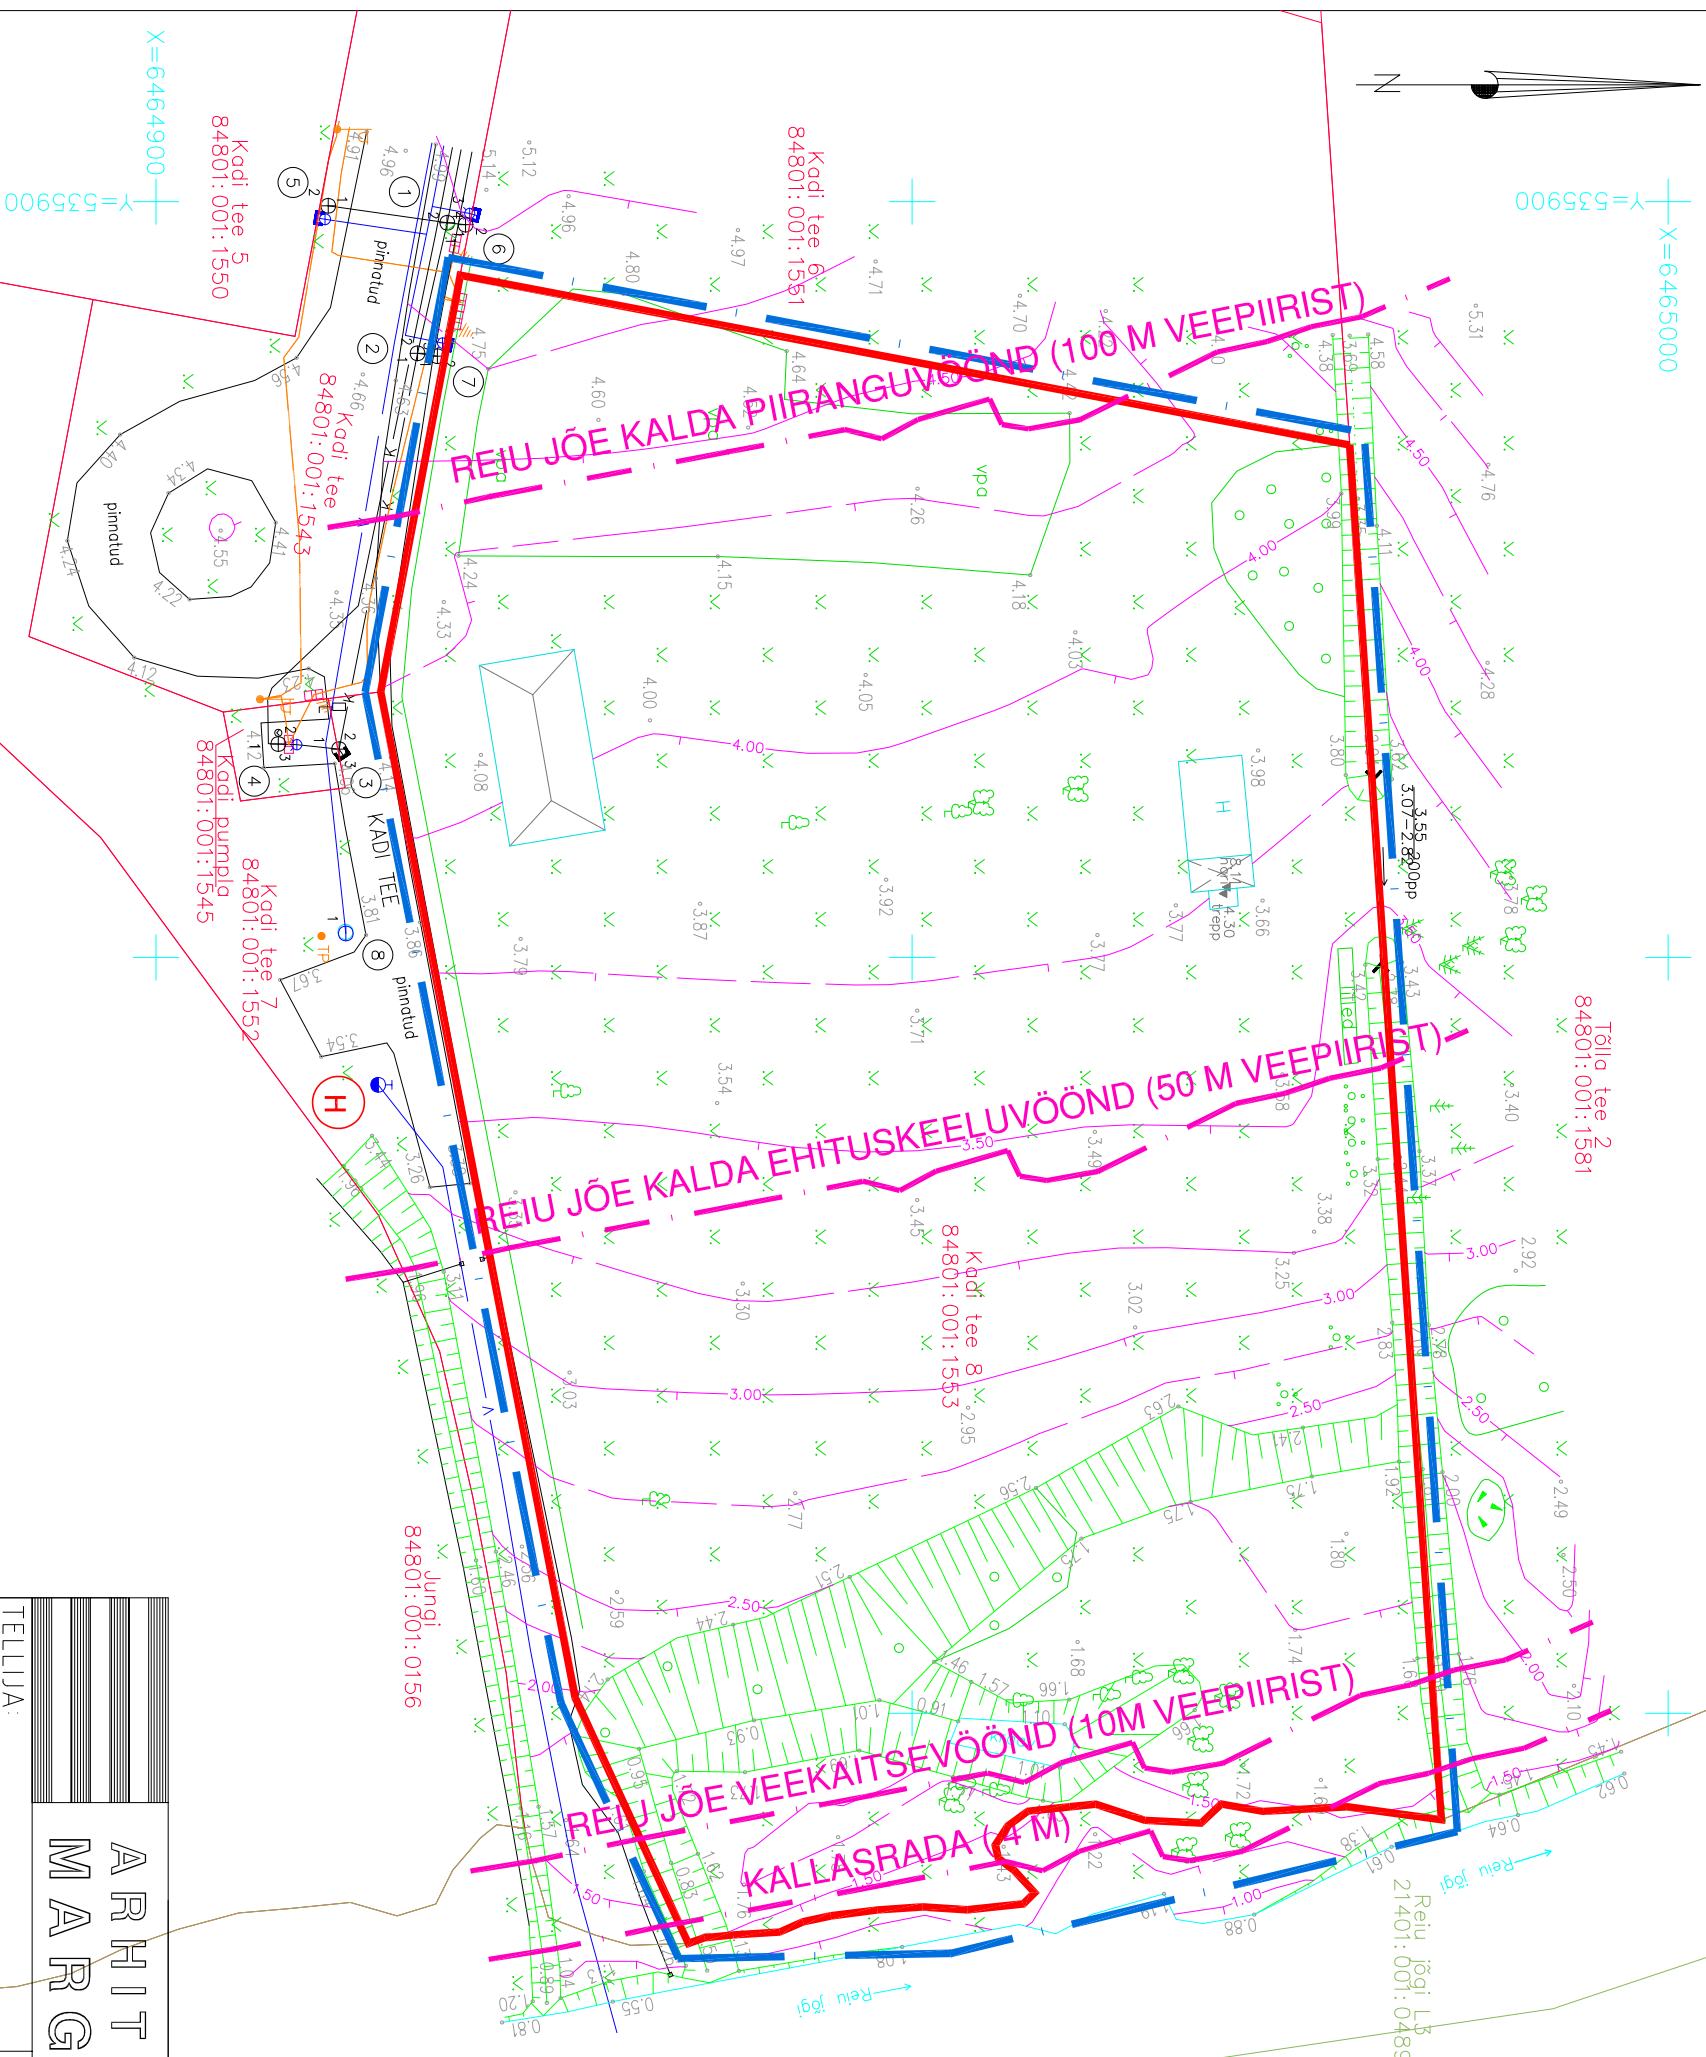

- MÄRKUS:**
- Geodeetilised märgid ja reeperid on riikliku kaitse all. Tagada nende säilitamine.
 - Geodeetilise alusplaanina on kasutatud Tippeo OÜ tööd nr 2021TG 192 17 juuni 2021.

ARHITEKTUURIBÜROO		TÜÜ NUMBER
M A R G I T K Ö R T S O Ü		25-21
TELLUJA: MERLE TASANE PETER TASANE	OBJEKT: Pärnu maakond, Häädemeeste vald, Reiu küla, Kadi tee 8 kinnistu maa-ala detailplaneering	STAADIUM LEHT
ARHITEKT M.KÖRTS	JOOINIS:	DP 1
	TUGUJONIS	MÕÖT KUUPÄEV
		1:500 11.02.22