


Kabli-Massiaru tee nr 19336

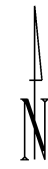

UUE-LAULASTE

M 100%
(UP: polüfunktsio-
naalne maa)

KELLUKESE

E 100%
(UP: polüfunktsio-
naalne maa)

KUUSE


E 100%
(UP: polüfunktsio-
naalne maa)

AAREMETS

M 100%
(UP: maaparandus-
süsteem)

KASE

E 100%
(UP: polüfunktsio-
naalne maa)

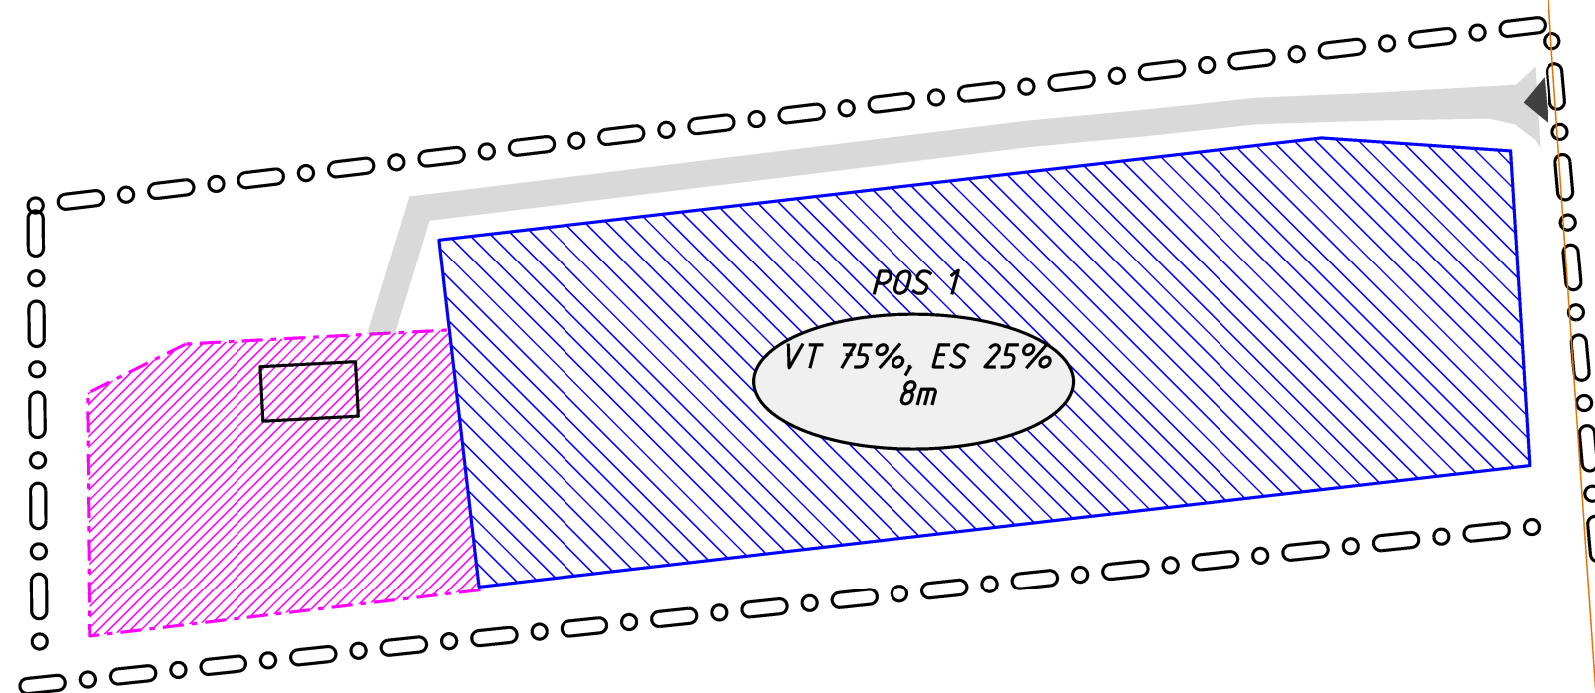

TAMME

E 100%
(UP: polüfunktsio-
naalne maa)

SILDOJA

E 100%
(UP: polüfunktsio-
naalne maa)

LAULASTE

M 100%
(UP: maaparandus-
süsteem)

PÄASU

M 100%
(UP: maaparandus-
süsteem)

TINGMARGID	
	- PLANEERITAVA ALA PIIR
	- OLEMASOLEV KRUNDI PIIR
	- PLANEERITUD VEEKOGU EHITUSALA
	- PLANEERITUD HOONESTUSALA
	- PLANEERITUD HOONE SOOVITUSLIK ASUKOHT
	- PLANEERITUD JUURDEPAASUTEE (laius 3,5 m)
	- JUURDEPAAS KRUNDILE / PLANEERINGUALALE
	- OLEMASOLEV RIIGIMAANTEE
	- OLEMASOLEV KOHALIK TEE
	- RMK MATKATEE

PLANEERITUD KRUNDI TÄHIS

- PLANEERITUD EHITUSKÕRGUS
(1 SIHTOTSTARVE, 2 SUHT KÕRGUS)

KATASTRILIKSUSE NIMI

(UP: T 100%) - KATASTRILIKSUSE SIHTOTSTARVE
(KATASTRILIKSUSE SIHTOTSTARVE
VASTAVALT ULDPANEERINGULE)

E- elumaa
M- maatulundusmaa
VT- tehiseveekogu
ES- hooajalise kasutusega elumaa

 GeoBaltica OÜ A. Starkopfi 50 Tartu 51011	Reg nr. 11347994 Tel. 5552 3686	Töö nimi: Vähila kinnistu detailplaneering		Töö nr:
		Objekti asukoht: Vähila maaüksus, Massiaru küla, Häädemeeste vald, Pärnumaa		DP-07-16
Koostajad:	Allkiri:	Tellija: Artur Nõmm		
Kati Soonvald		Koostamise kuupäev: märts 2017		
		Stadium: ESKIIS	Mõõt:	1: 1000
Joonis	2	PLANEERINGUALA KONTAKTVÕONDI FUNKTSIONAALSED SEOSSED		