


TINGMÄRGID

- - - - - PLANEERINGUALA PIIR
- — — — — KATASTRÜKSUSE PIIR
- — — — — PLANEERITUD KATASTRÜKSUSE PIIR

x LIKVIDEERITAV OBJEKT

- PROJEKTEERITUD KERGLIIKLUSTEE
- SOOVITUSLIK HOONE ASUKOHT
- PLANEERITUD JUURDEPÄASUTEE

Krundi positsioon	Pos 1	Pos 2	Pos 3
Krundi pindala	3801 m ²	2509 m ²	289 m ²
Krundi planeeritud kasutuse sihtotstarve	elamumaa 100%	elamumaa 100%	transpordimaa 100%

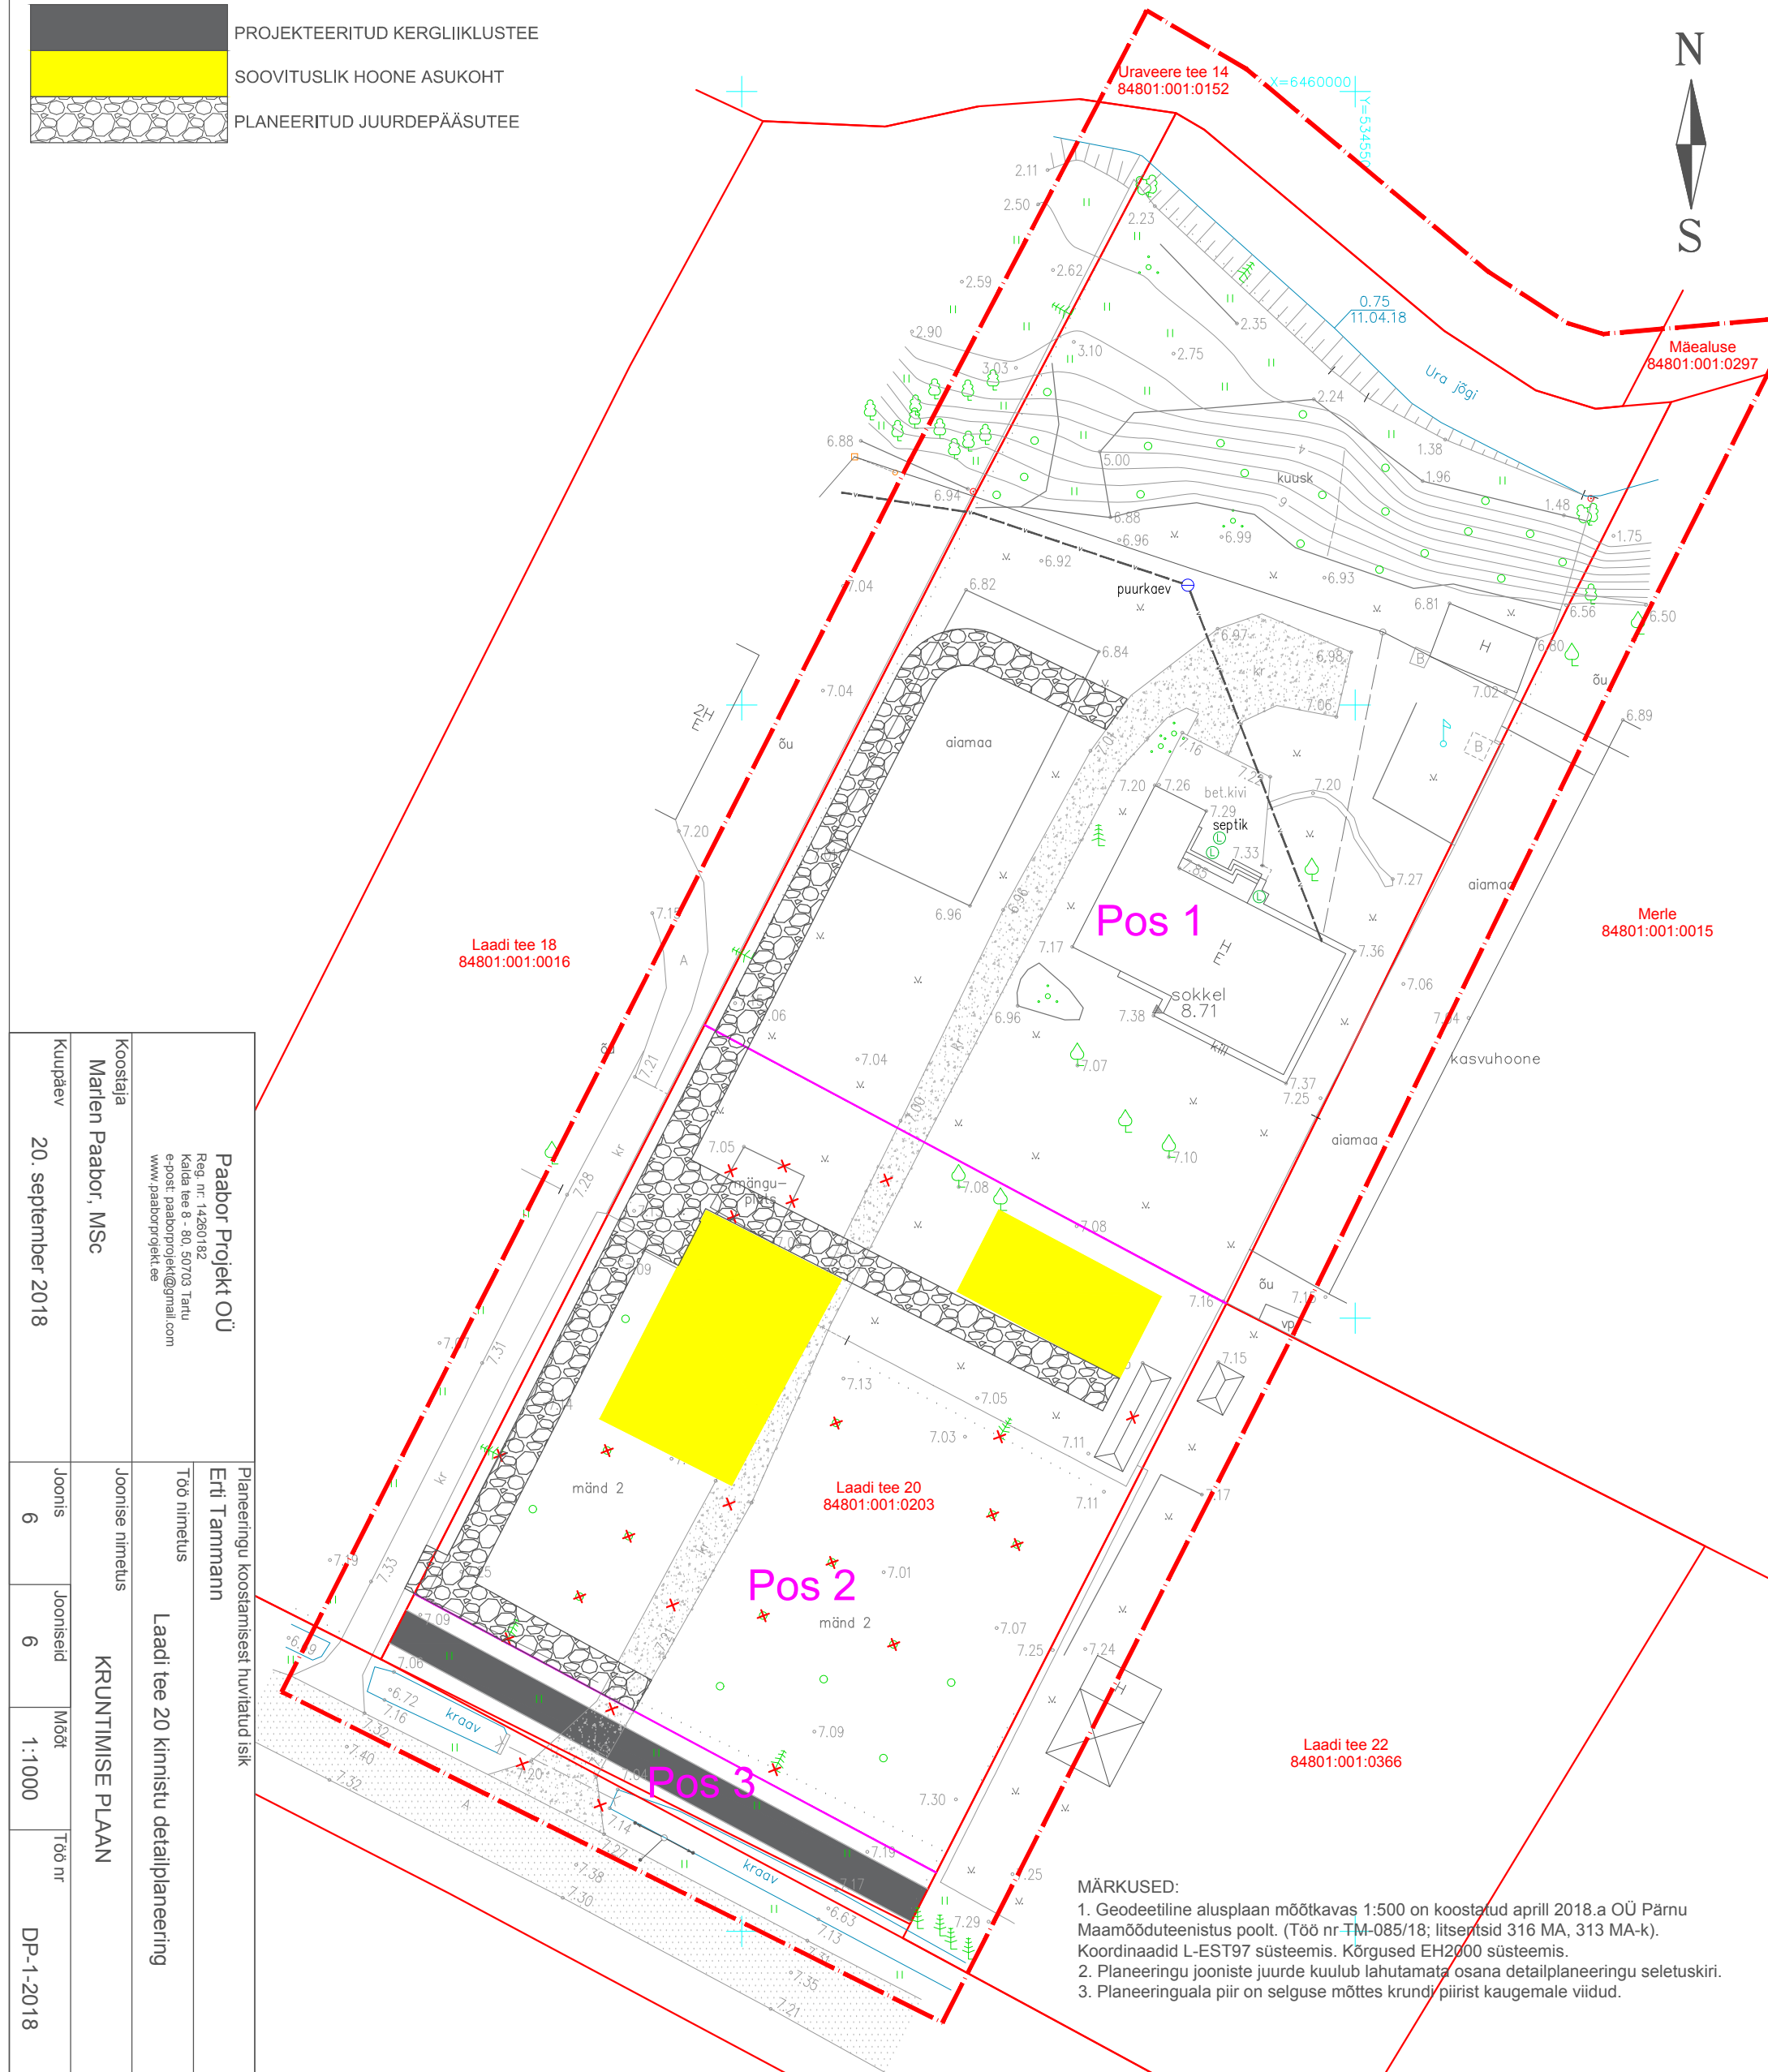

Koostaja Marten Paabor, MSc	Paabor Projekt OÜ Reg. nr: 14260182 Kaida tee 8 - 80, 50703 Tartu e-post: paaborprojekt@gmail.com www.paaborprojekt.ee			
	Eriti Tammann			
Kuupäev 20. september 2018	Joonis 6	Jooniseid 6	Mõõt 1:1000	Töö nr DP-1-2018
Joonise nimetus Laadi tee 20 kinnistu detailplaneering		Planeeringu koostamisest huvitatud isik		
KRUNTIMISE PLAAN				

- MÄRKUSED:**
- Geodeetiline alusplaan mõtkavas 1:500 on koostatud aprill 2018.a OÜ Pärnu Maamõõduteenistus poolt. (Töö nr TM-085/18; litsentsid 316 MA, 313 MA-k). Koordinaadid L-EST97 süsteemis. Kõrgused EH2000 süsteemis.
 - Planeeringu jooniste juurde kuulub lahutamata osana detailplaneeringu seletuskiri.
 - Planeeringuala piir on selguse mõttes krundi piirist kaugemale viidud.