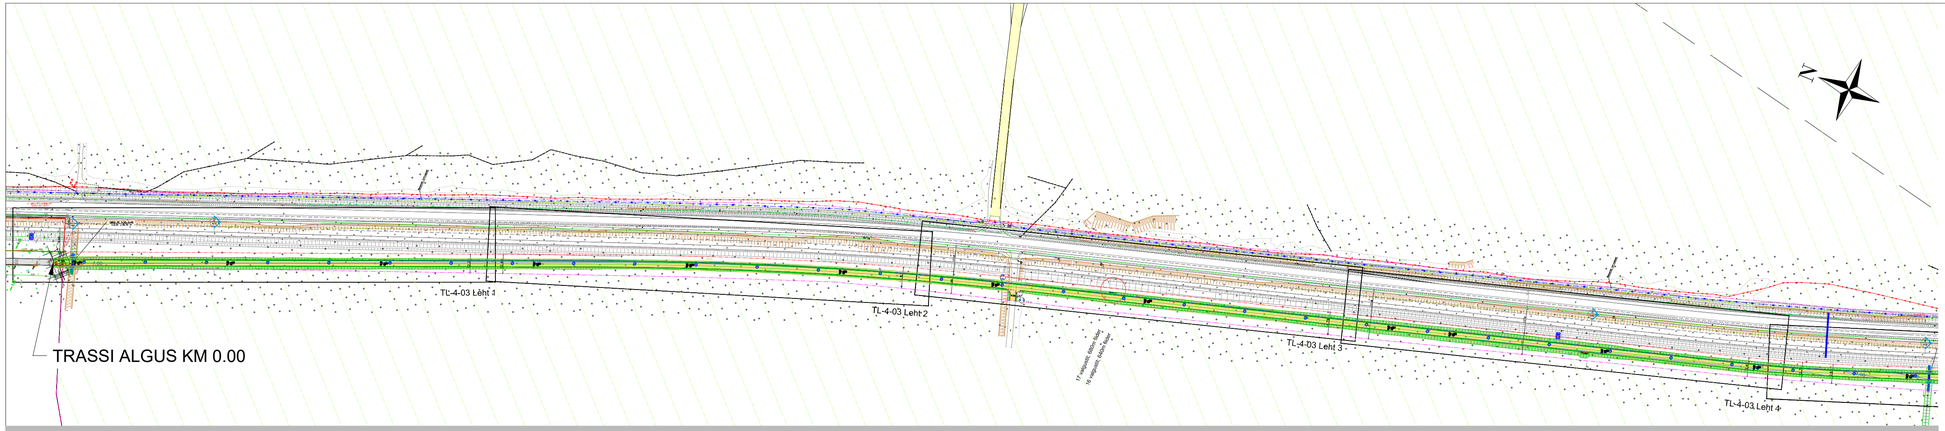

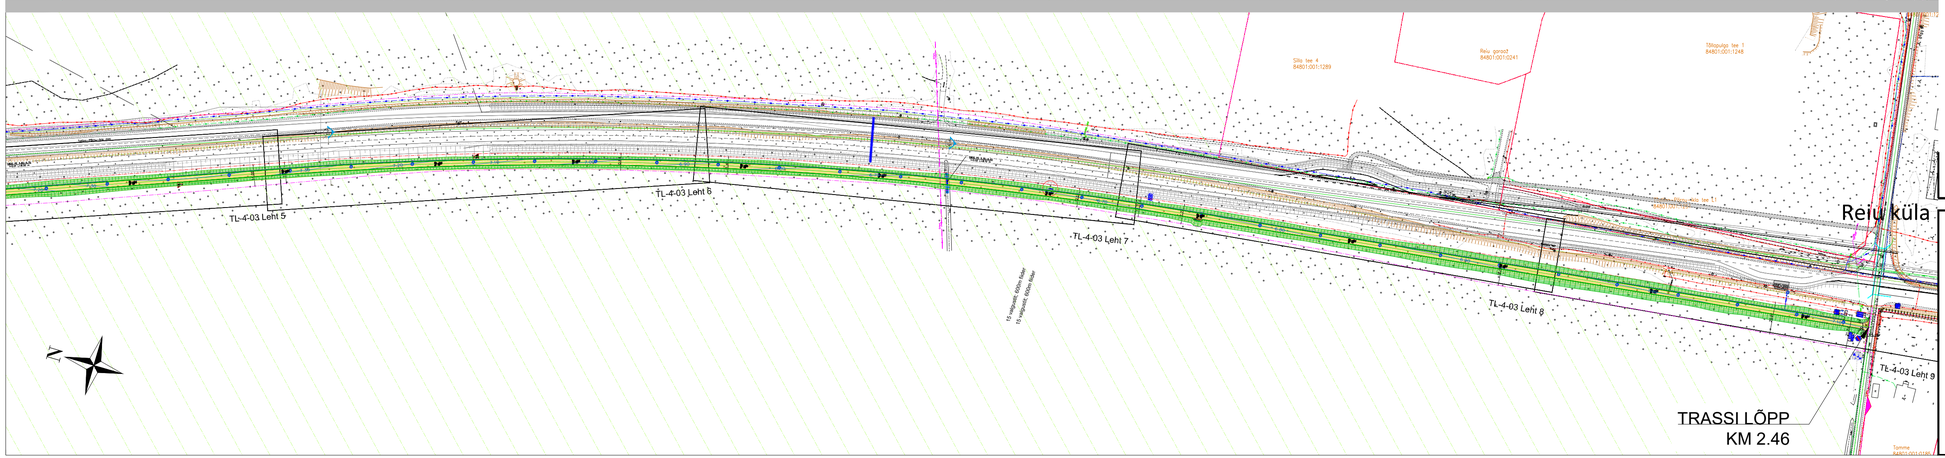

TÄHISTUSED: PLAAN

- Uulu-Pärnu kergliiklustee II etapp
- Mnt nr 4 Tallinn-Pärnu-Ikla
  - sõidutee
  - põrkepiire
  - külgkraav
- Projekteeritud truup (D-mm, sissevool-väljavool, kalle, pikkus)
- Kergliiklustee valgustus
- Maantee piiriettepanek
- Pärnu Maastikukaitseala (Metsniku SKV) piir

Muudatus	Kuupäev	Sisu	Allkiri
04	24.04.2019	PIKIPROFIILI JA RISTPROFIILIDE KORRIGEERIMINE	V.Laats
03	24.04.2019	LIIVPINNASE KÕRGUSMÄRKIDE KORRIGEERIMINE	V.Laats
02	06.02.2019	KILLUSTIKALUSE PAKSUS SUURENDATUD, h=20 cm	V.Laats
01	06.02.2019	LIIVPINNASE KÕRGUSMÄRKIDE KORRIGEERIMINE	V.Laats

Projekt
Uulu-Pärnu kergliiklustee 2. etapp. KMH ja projekteerimine

Projekti osa
Osa 2. Teed ja liikluskorraldus

Joonise nimetus
Kaardilehtede jaotus

Projekteerija
SKEPAST & PUHKIM
Skepast&Puhkim OÜ
Laki põik 2
12915 Tallinn
EESTI
Tel. +372 664 5808
Faks. +372 664 5818
info@skpk.ee

Tellija
Häädemeeste vallavalitsus
Pargi tee 1
Uulu küla 86502
Häädemeeste vald
Pärnumaa
Tel. +372 44 48890
haademeeste@haademeeste.ee

Projektijuht	Peeter Škepast	Staadium	PP
Projekteerija	Valdeko Laats		
Projekteerija		Kuupäev	06.02.2019
Projekteerija			

Mõõtkava 1:2000

Projekti nr 2017_0113

Joonise nr TL-4-02