


TWIST
TWI200

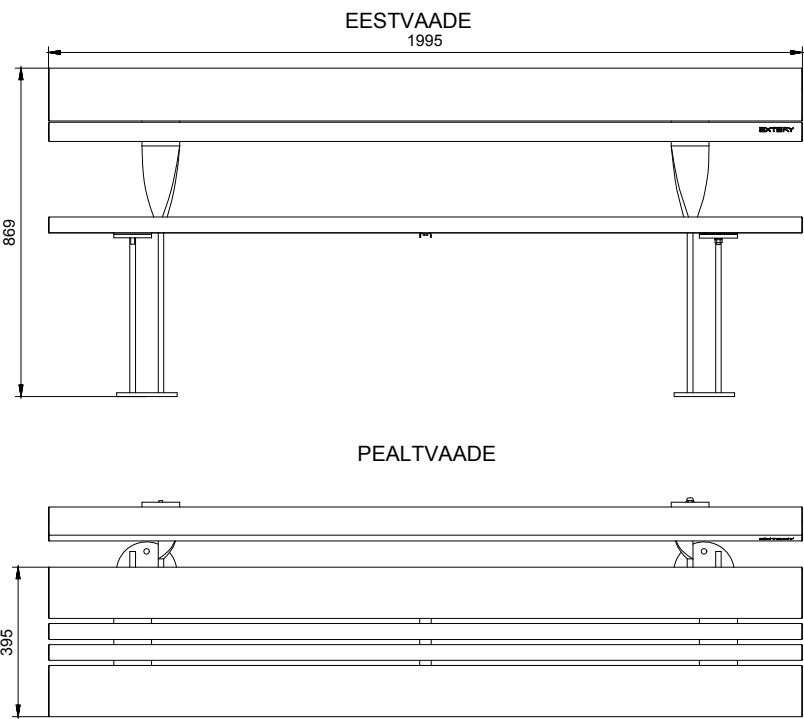


www.extery.com


PAIGALDAMINE:

- * ANKRUTEGA VALATUD PINNALE
- * BETONEERITAVA JALAGA PINNASSESSE

VEE RATTAHOIDJA

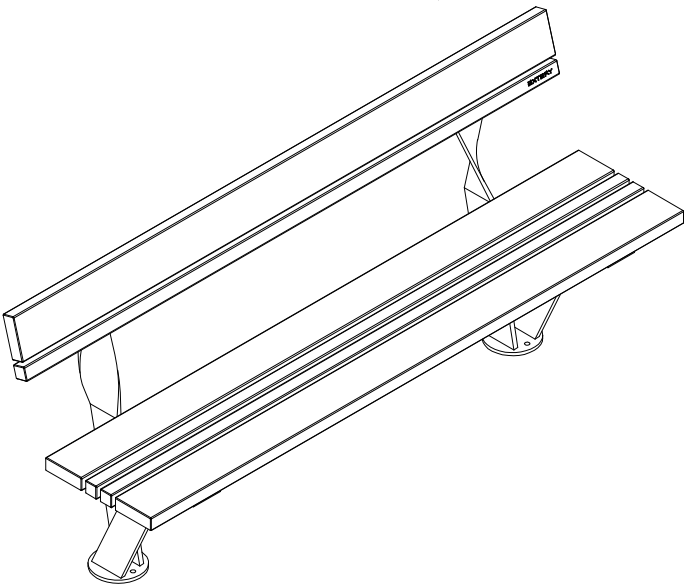


VANDAL 200L
VAN200

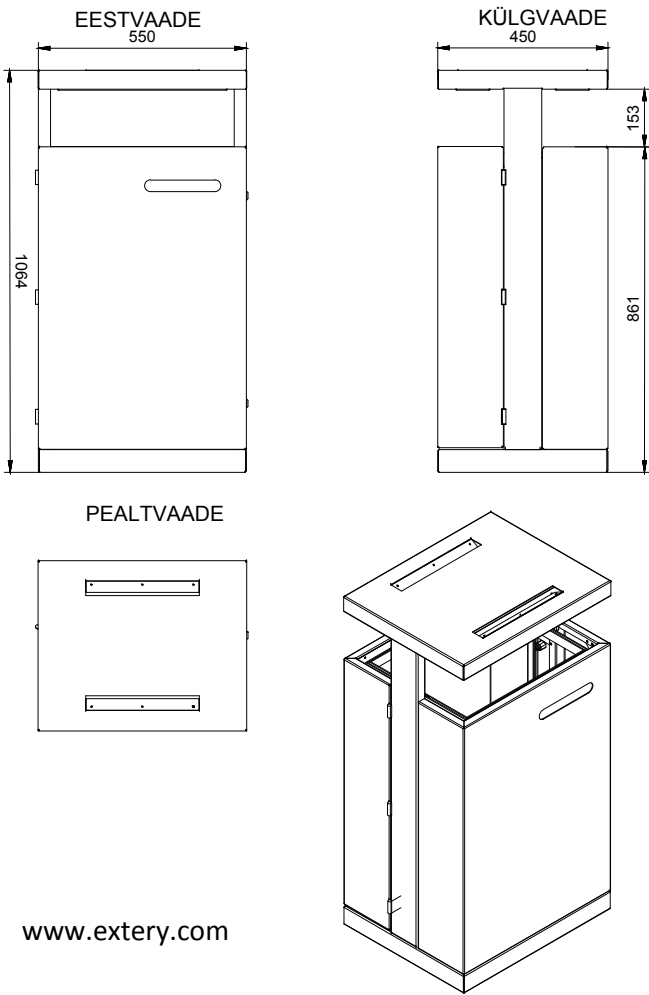

www.extery.com

PAIGALDAMINE:

- * ISESEISVALT KÕVALE ALUSELE
- * ANKRUTEGA VALATUD PINNALE
- * BETONEERITAVA JALAGA PINNASSESSE

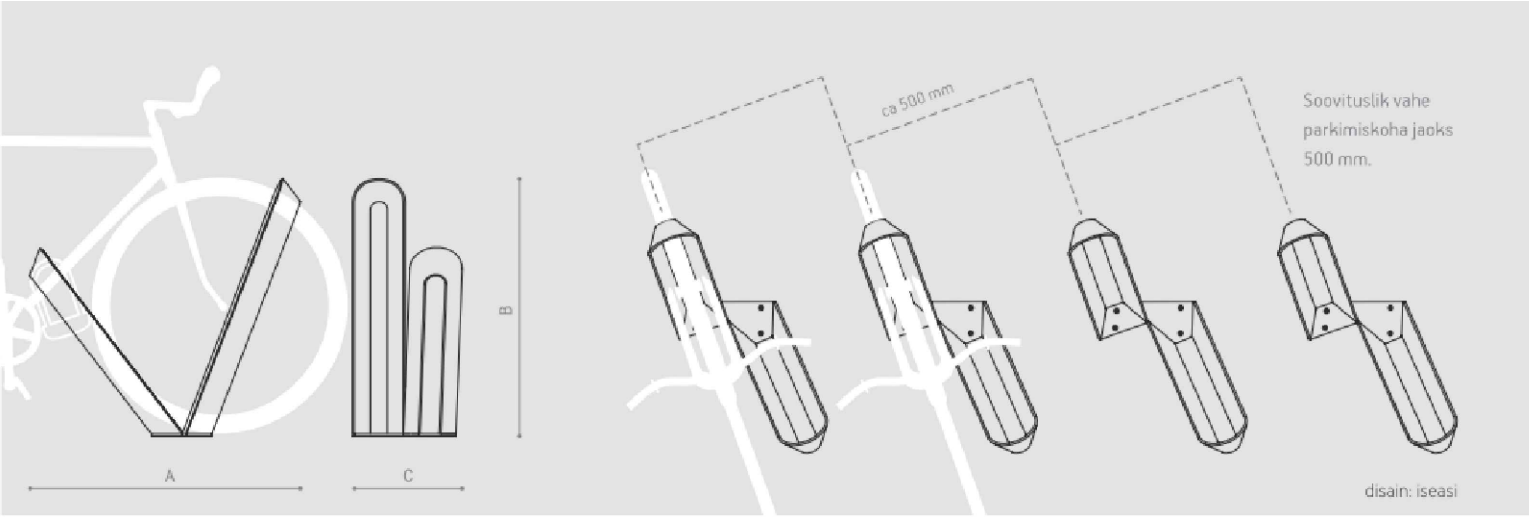

PAIGALDAMINE:

- * ANKRUTEGA VALATUD PINNALE
- * BETONEERITAVA JALAGA PINNASSESSE

01	06.02.2019	LISATUD MÄRKUSED PAIGALDAMISE KOHTA	V.Laats
Muudatus	Kuupäev	Sisu	Allkiri

Projekt
Uulu-Pärnu kergliiklustee 2. etapp. KMH ja projekteerimine

Projekti osa
Osa 2. Teed ja liikluskorraldus

Joonise nimetus
Puhkekoha mööbli tüüpjoonis

Projekteerija	Skepast&Puhkim OÜ Laki põik 2 12915 Tallinn EESTI Tel. +372 664 5808 Faks. +372 664 5818 info@skpk.ee	Tellijä	Häädemeeste vallavalitsus Pargi tee 1 Uulu küla 86502 Häädemeeste vald Pärnumaa Tel. +372 44 48890 haademeeste@haademeeste.ee
Projekti juht	Peeter Škepast	Staadium	Projekti nr
Projekteerija	Valdeko Laats	PP	2017_0113
Projekteerija		Kuupäev	Joonise nr
Projekteerija		06.02.2019	TL-7-02