


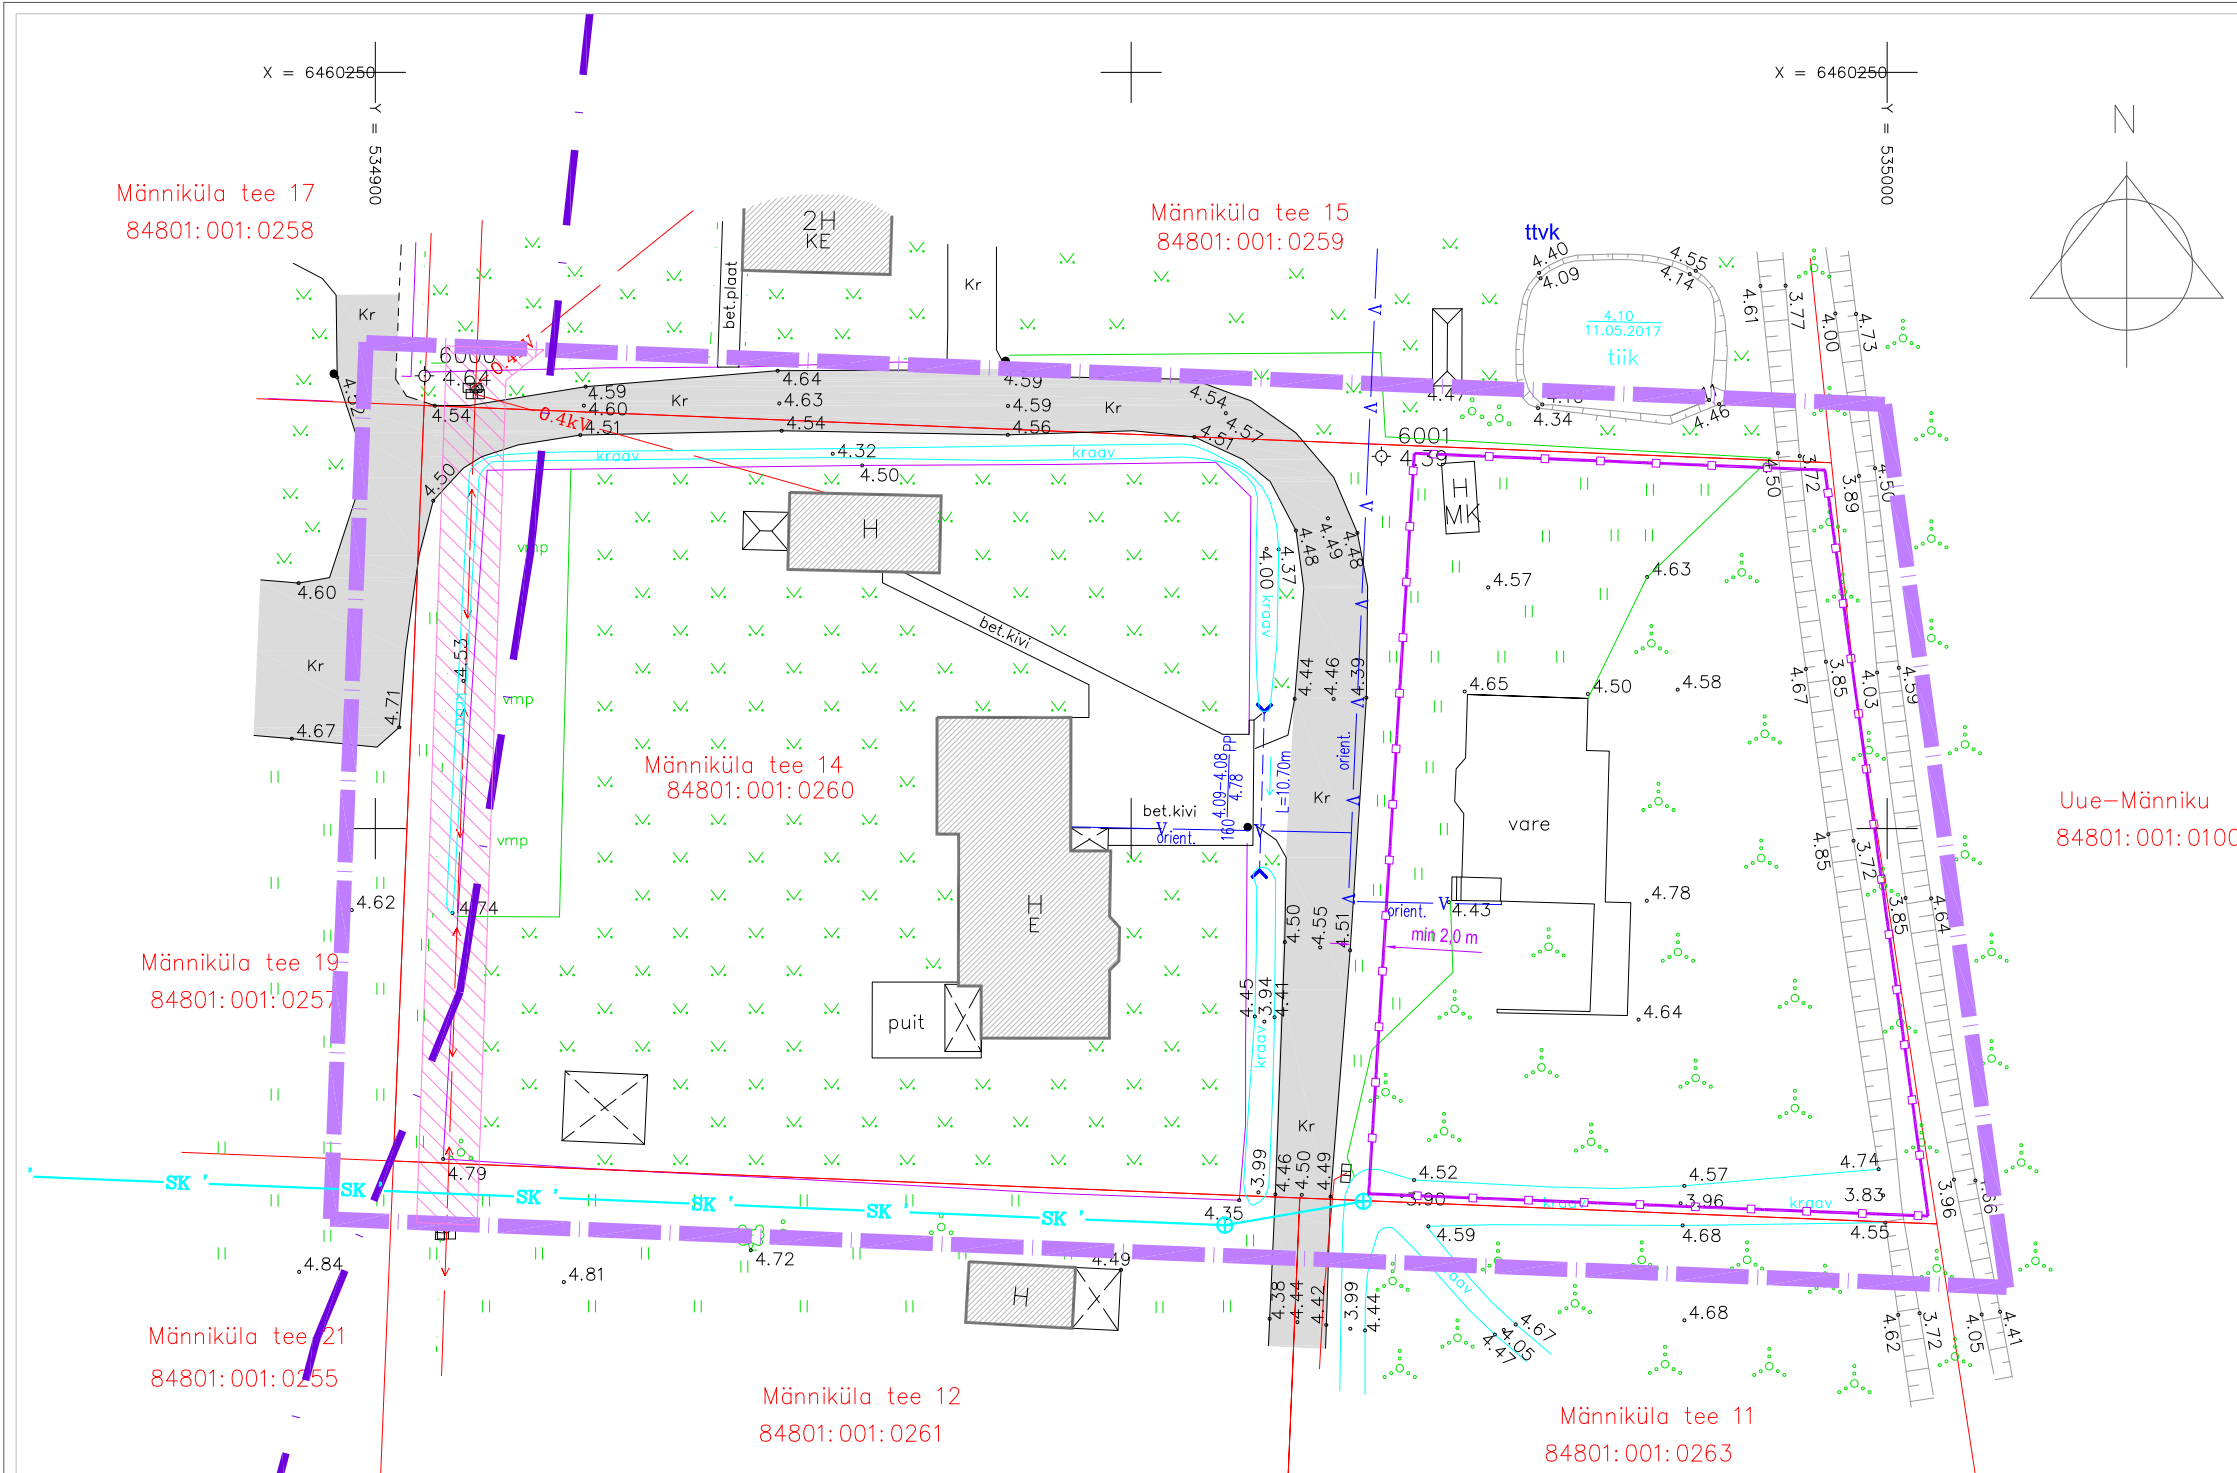












TUGIPLAAN



LEPPEMÄRGID:

-  PLAN. ALA PIIR
-  OLEMASOLEV PIIR
-  SEADUSJÄRGNE URA JÕE KALDAKAITSEVÕÕNDI PIIR
-  OLEMASOLEV TEE
-  OLEMASOLEV KRAAV
-  OLEMASOLEV HOONE
-  OLEMASOLEV AED
-  OLEMASOLEV VEETORU
-  OLEMASOLEV ELEKTRIKILP
-  OLEMASOLEV MADALPINGE ÕHULIIN
-  OLEMASOLEV MADALPINGE MAKAABEL
-  OLEMASOLEV TULETÕRJE VEEVÕTUKAEV (ASUKOHT ORIENTEERUV)
-  OLEMASOLEVA TEHNORAJATISE KAITSEVÕÕND
-  VAREM PROJEKTEERITUD SADEMEVEE TORUSTIK (INSENERIBÜROO URMAS NUGIN OÜ töö nr IB 73/2017)
-  SK

MÄRKUSED:

1. ALUSPLAANINA KASUTATUD TIPPGE OÜ POOLT MAI-JUUNI 2017 MÕÖDISTATUD GEODEETILIST ALUSPLAANI, TÕÖ NR 2017TG154
2. JOONISTE JUURDE KUULUB LAHUTAMATU OSANA SELETUSKIRI
3. JOONISTE VÄLJATRÜKID ON VALGUS- JA NIISKUSTUNDLIKUD

Töö nr. 420917		Tellija: HÄADEMEESTE VALLAVALITSUS			
PROJEKTIJUHT	I. HIMMIST	HÄADEMEESTE VALD LAADI KÜLA MÄNNIKÜLA TEE 14 KINNISTU DETAILPLANEERING	STAAD.	LEHT	LEHTI
KOOSTAS	P. HEIN		PLAN.	2	3
Kuupäev	06.02.2020		MKA tegevusluba E 203/2005-P MTR EK10207096-0001 EP10207096-0001 MNT tegevusluba 2002124/05160/08196/11178		
M 1:500		TUGIPLAAN	Klotoid OÜ Reg kood 10207096 Rohu 5, Kuressaare 93819 453 3723 / 508 4489 klotoid@klotoid.ee		

