


PLANEERINGU PÕHIJONIS

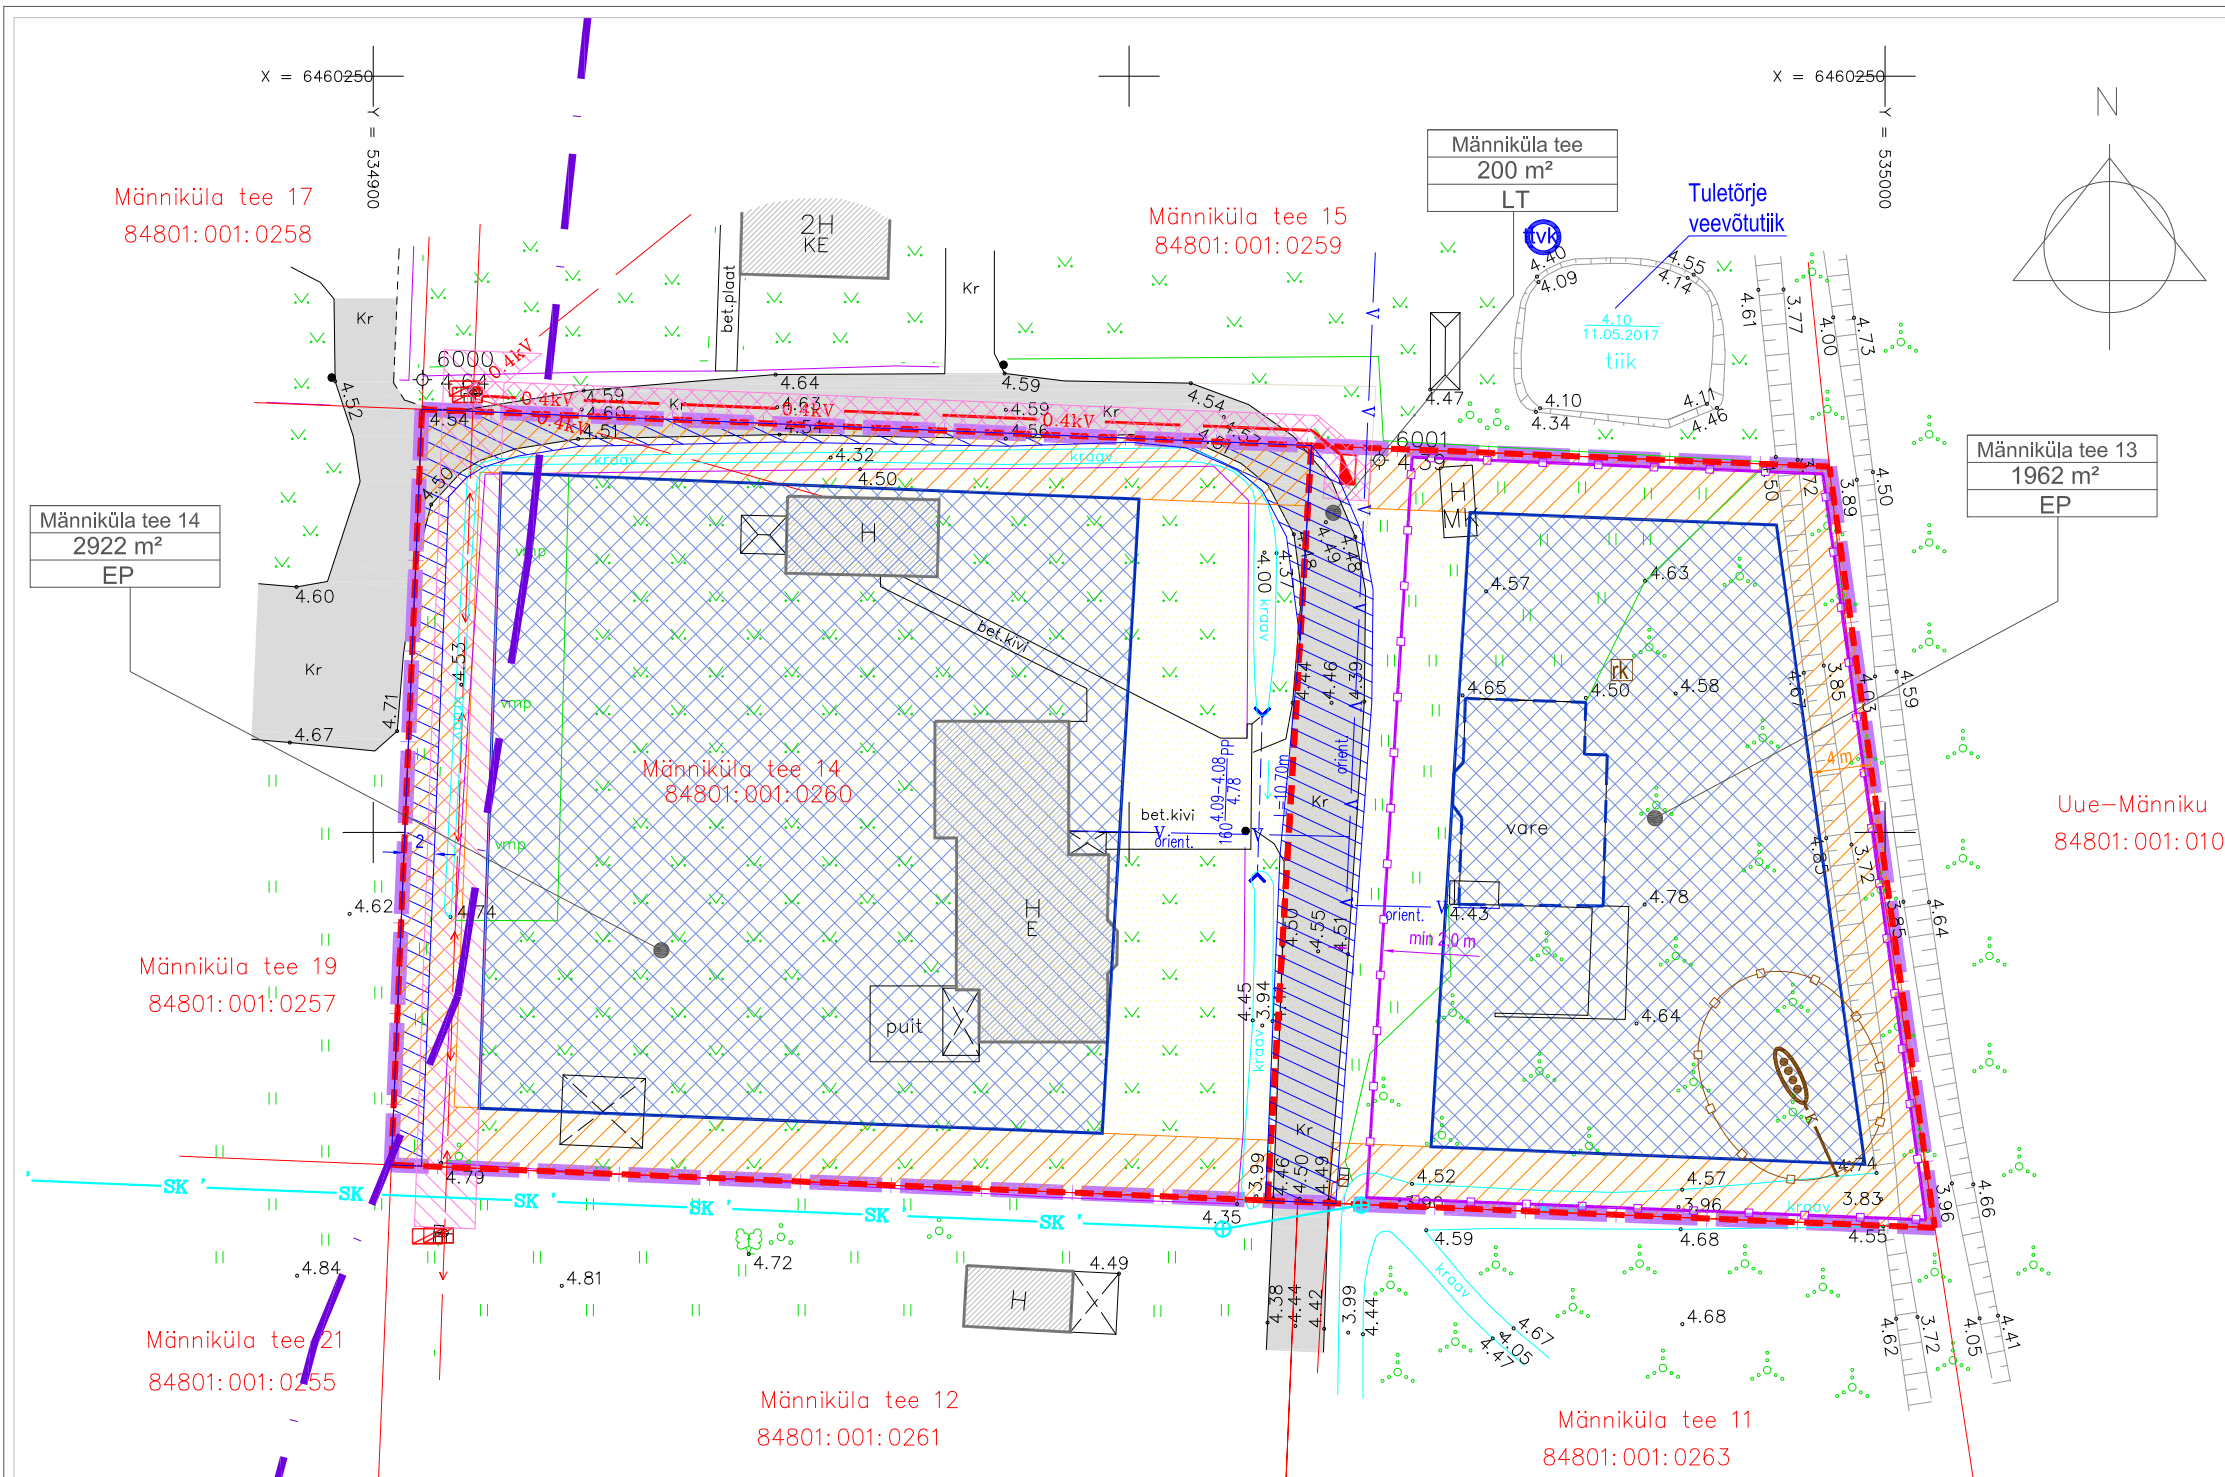

LEPPEMÄRGID:

	PLAN. ALA PIIR
	OLEMASOLEV PIIR
	SEADUSJÄRGNE URA JÕE KALDAKAITSEVÕONDI PIIR
	OLEMASOLEV TEE
	OLEMASOLEV KRAAV
	OLEMASOLEV HOONE
	OLEMASOLEV AED
	OLEMASOLEV VEETORU
	OLEMASOLEV ELEKTRIKILP
	OLEMASOLEV MADALPINGE ÕHULIIN
	OLEMASOLEV MADALPINGE MAAKAABEL
	OLEMASOLEV TULETÕRJE VEEVÕTUKAEV (ASUKOHT ORIENTEERUV)
	OLEMASOLEVA TEHNORAJATISE KAITSEVÕOND
	VAREM PROJEKTEERITUD SADEMEVEE TORUSTIK (INSENERIBÜROO URMAS NUGIN OÜ töö nr IB 73/2017)
	TULEOHUTUSKUJUUADEST TULENEV EHTUSPIIRANGUTEGA ALA
	PLANEERITUD HOONESTUSALA
	PLANEERITUD HOONE SOOVITUSLIK ASUKOHT (KONFIGURATSIOON TINGLIK)
	PLANEERITUD PÄÄSTEAUTO MANÖÖVERDUSALA
	PLANEERITUD AED
	PLANEERITUD SIHTOTSTARVE ÜKSIKELAMU MAA
	PLANEERITUD SIHTOTSTARVE TEE JA TÄNAVA MAA-ALA
	Männiküla tee 13 1962 m ² EP
	KRUNDI NIMI
	KRUNDI SUURUS
	KRUNDI SIHTOTSTARVE
	PLANEERITUD OMAPUHAСТИ
	PLANEERITUD REOVEE KOGUMISKAEV
	PLANEERITUD KANALISATSIOONI TORU
	PLANEERITUD 0,4 KV MAAKAABEL
	PLANEERITUD ELEKTRIKILP
	PLANEERITUD OMAPUHAСТИ SANITAARKAITSEKUJA
	PLANEERITUD SERVITUUDI VAJADUS "AVALIKULT KASUTATAV TEE"

MÄRKUSED:

1. ALUSPLAANINA KASUTATUD TIPPGE OÜ POOLT MAI-JUUNI 2017 MÕÕDISTATUD GEODEETILIST ALUSPLAANI, TÖÖ NR 2017TG154
2. JOONISEL KUJUTATUD RUUMILAHENDUS ON TINGLIK JA TÄPSUSTATAKSE EHTUSPROJEKTIDEGA
3. JOONISTE JUURDE KUULUB LAHUTAMATU OSANA SELETUSKIRI
4. JOONISTE VÄLJATRÜKID ON VALGUS- JA NIISKUSTUNDLIKUD

PLANEERITUD KRUNDI EHTUSÕIGUSE TABEL									
Krundi aadressi ettepanek	Planeeritud krundi pindala	Planeeritud krundi kasutamise sihtotstarve / osakaal %	Maa sihtotstarve ja osakaalu % (vast. katastriüksuse liigile)	Suurim lubatud ehitusala pind	Suurim lubatud hoonete arv	Suurim lubatud kõrgus maapinnast	Katusekalle	Katusekalde suund	Minimaalne tuleptusivus-klass
Männiküla tee 14	2922 m ²	EP üksikelamumaa	E Elamumaa	300 m ²	2	olemasolev	olemasolev	olemasolev	TP3
Männiküla tee 13	1962 m ²	EP üksikelamumaa	E Elamumaa	300 m ²	2	8,5 m	20-48°	paralleelne või risti Männiküla teega	TP3

Töö nr.	420917	Tellijä:	HÄÄDEMEESTE VALLAVALITSUS		
PROJEKTIJUHT	I. HIMMIST	HÄÄDEMEESTE VALD		STAAD.	LEHT
KOOSTAS	P. HEIN	LAADI KÜLA		PLAN.	3
Kuupäev	22.05.2020	MÄNNIKÜLA TEE 14 KINNISTU		LEHTI	3
M 1:500		DETAILPLANEERING		MKA tegevusluba E 203/2005-P MTR EK10207096-0001 EP10207096-0001 MNT tegevusluba 2002124/05160/08196/11178	
		PLANEERINGU PÕHIJONIS		Klotoid OÜ Reg kood 10207096 Rohu 5, Kuussaare 93819 453 3723 / 508 4489 klotoid@klotoid.ee	

