




TINGMÄRGID:

OLEMASOLEVAD OBJEKTID:

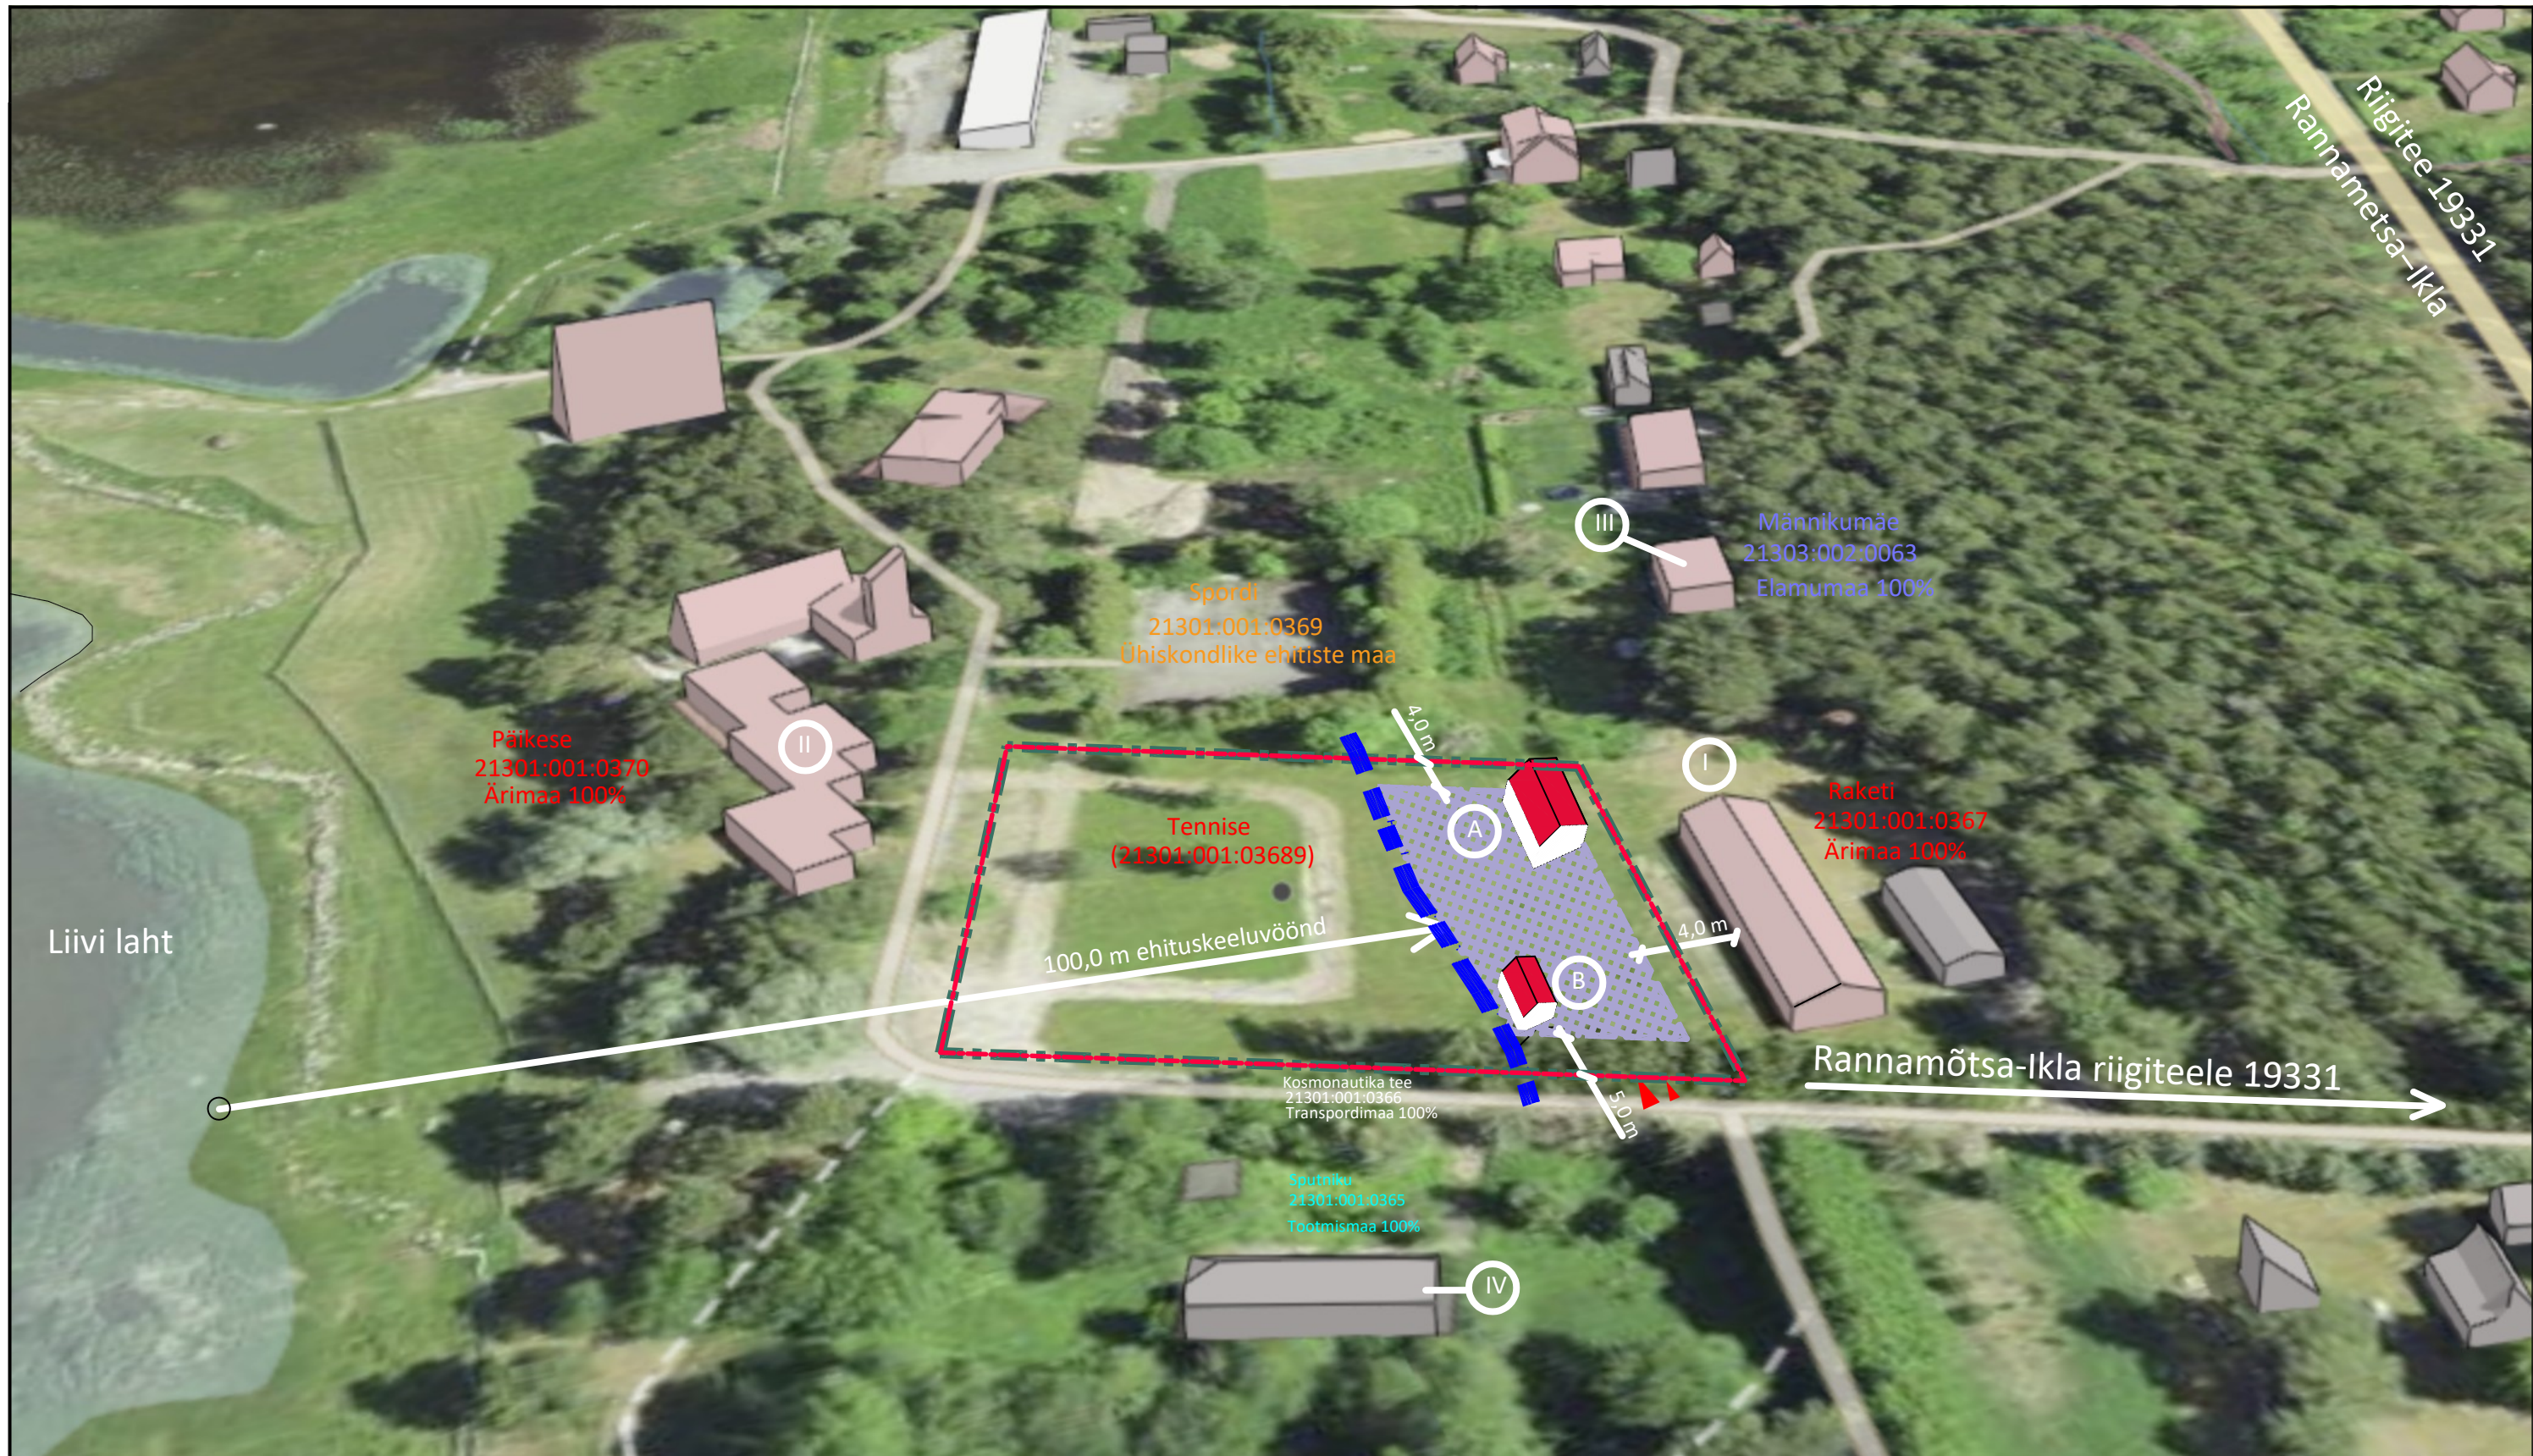

HOONED NAABERKINNISTUTEL
(Elu- ja majutushooned jms)




HOONED NAABERKINNISTUTEL
(Tootmis- ja abihooned jms)



VEEKOGU PIIRANGUVÖÖND



HOONESTUSALA

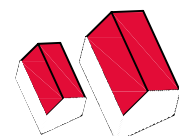

PLANEERITAVATE HOONETE
SOOVITUSLIK ASUKOHT



SISSEPÄAS MAAÜKSUSELE

PLANEERITAVAD OBJEKTID:



PLANEERINGU ALA PIIR



MOODUSTATAVA KRUNDI PIIR

A

PLANEERITAV ÜKSIKEELAMU

B

PLANEERITAV ELAMU ABIHOONE

MÄRKUSED:

- Aluskaardi allikas: <https://xgis.maaamet.ee/>
- Olemasolevate, naaberkinnistustel ja lähiümbruses asuvate hoonete eksplikatsiooni vaata jooniselt AS-4-02 "TUGIJOONIS"

Projekteerija:  ARHITEKTUURIBÜROO ASK Kõnnu tee 14, 43201 Pärnu Pärnu vald, Pärnu maakond Reg. nr. 1005502, EPL00502-001 Tugimaterjal: Tugimaterjal 14.08.2009 Tel. +372 50 57 392, arhitekt@ask.ee	Töö nimetus: Tennise katastriüksuse detailplaneeringu eskiislahendus. Varjant II			Asukoht: Tennise Penu küla, Häädemeeste vald, Pärnu m/k (21301:001:03689)	
	Omanik:	Eraisik	allkirjastatud digitaalselt	ILLUSTREERIV JOONIS M 1:2000	
	Huvitatud isik:				
	Autor:	K. Moorast			dip.arhitekt, tase 7
	Vast. spetsialist	K. Kits			dip.arhitekt, tase 7
Planeeringu koostamise korraldaja: Häädemeeste Vallavalitsus					