


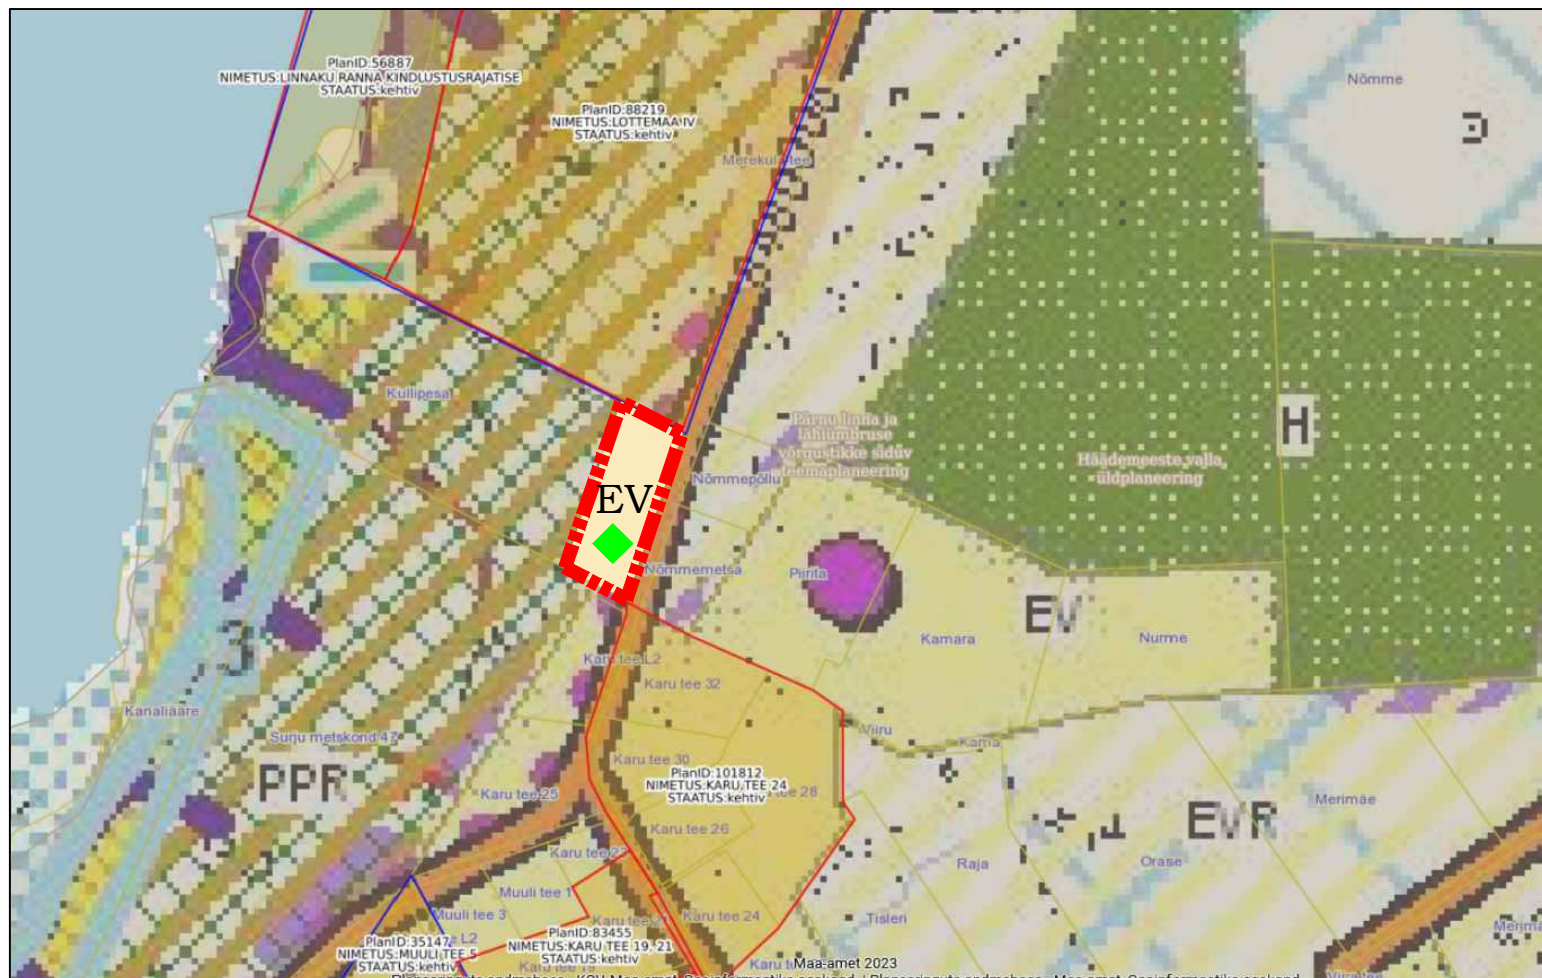

maa-ala mille osas tehakse Tahkuranna valla üldplaneeringu muutmise ettepanek



Kullimetsa kinnistu



<b>HENRI PROJEKT OÜ</b>		Papiniidu tn 13-15 Pärnu 80042 Eesti Ärregistri. reg. nr. 10468810	Telefon 53 415 519 projekt@henriprojekt.ee
Arhitekt		Pärnu maakond, Häädemeeste vald, Reiu küla	TÖÖ NR 1058-23
EAL	R. Raie	Kullimetsa kinnistu	Dokumendi tähis
		Kinnistu detailplaneering	Joonis DP-4
			Mõõt
Tehniline teostus	I. Selgal	TAHKURANNA VALLA ÜLDPLANEERINGU MUUTMISE ETTEPANEK	Versioon v01
			01.08.2023