
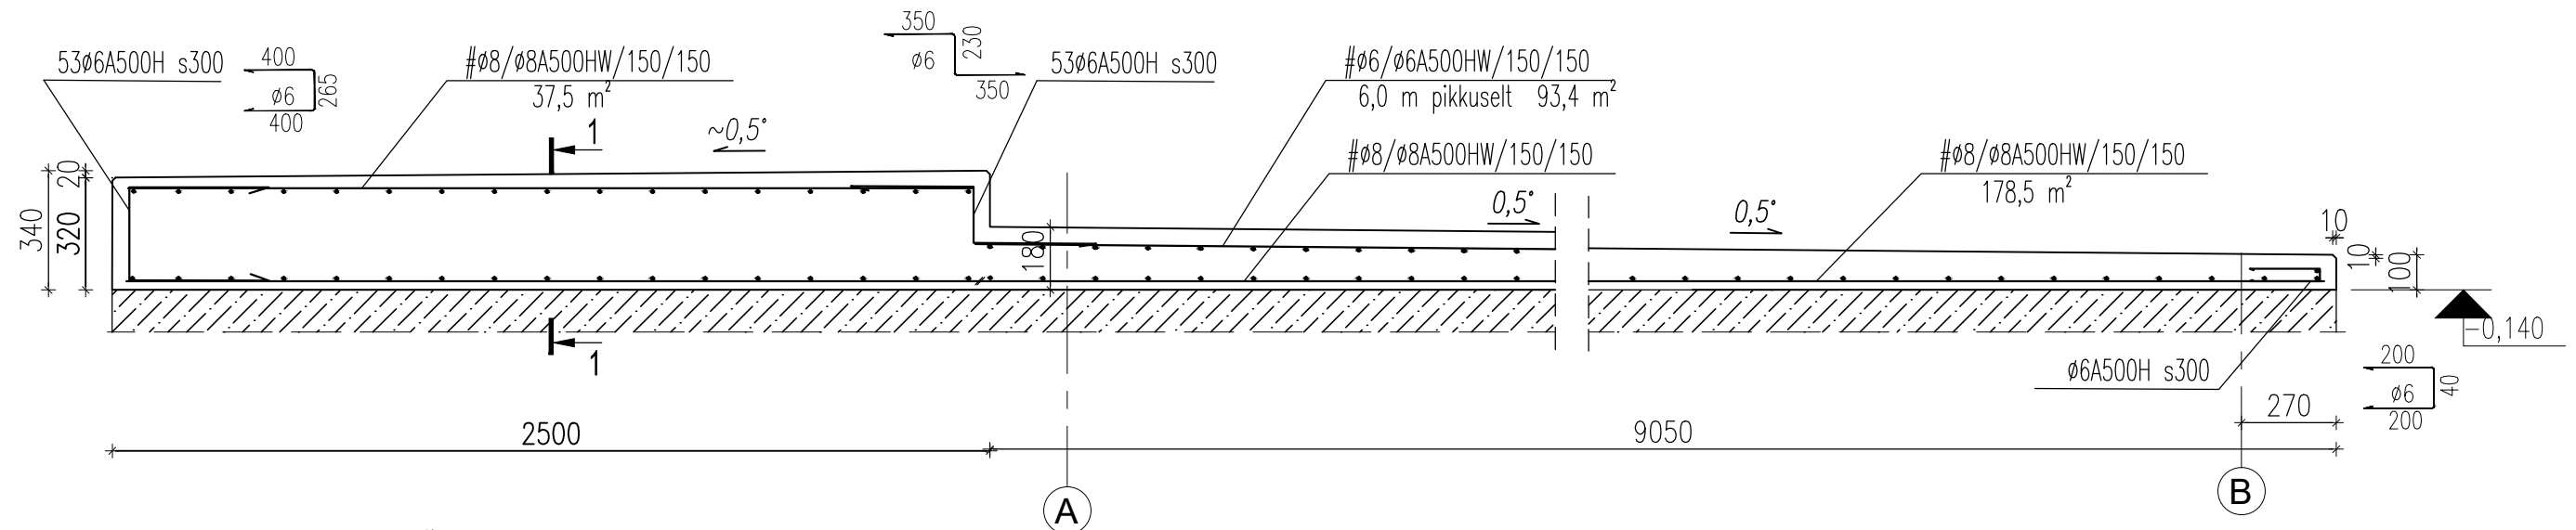
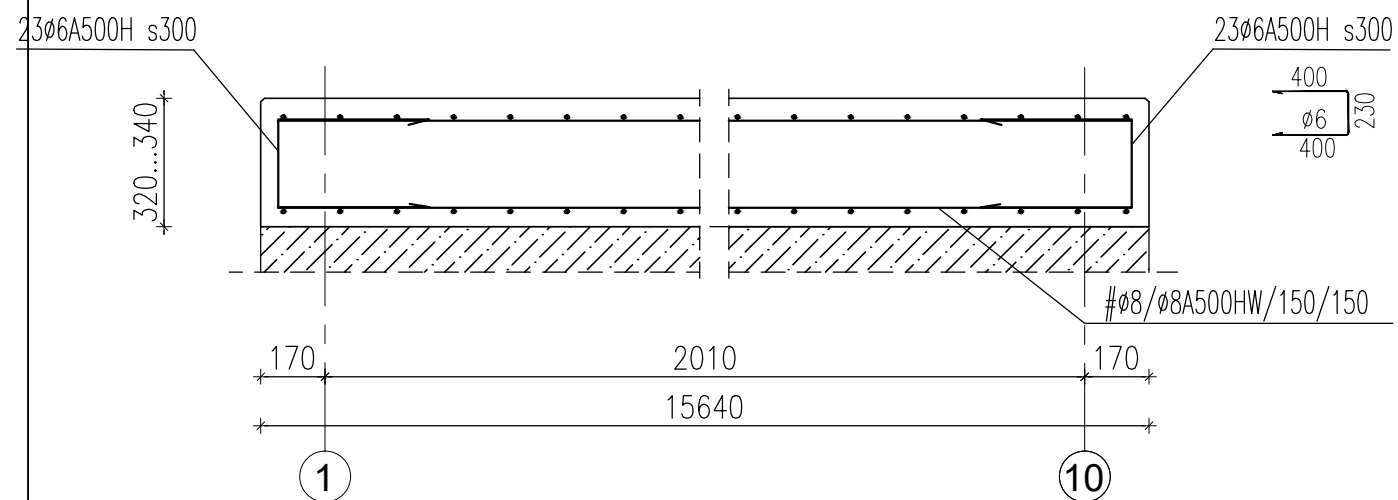



LÖSUNG 1-1

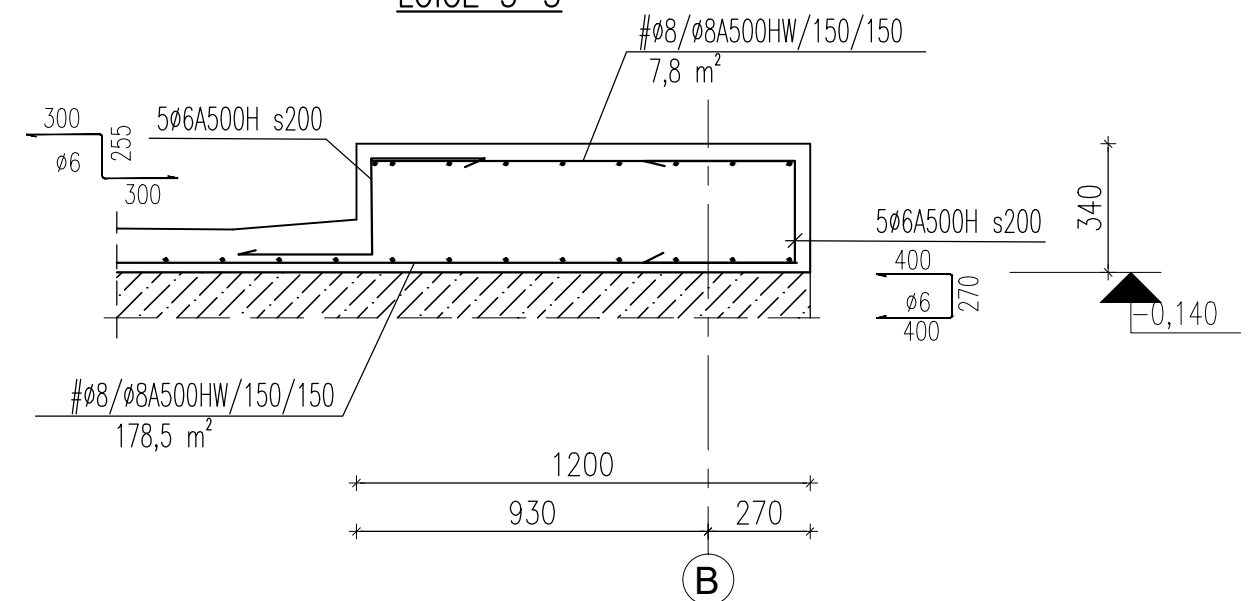

LÖIGE 2-2

LÖIGE 3-3

LÖIGE 4-4

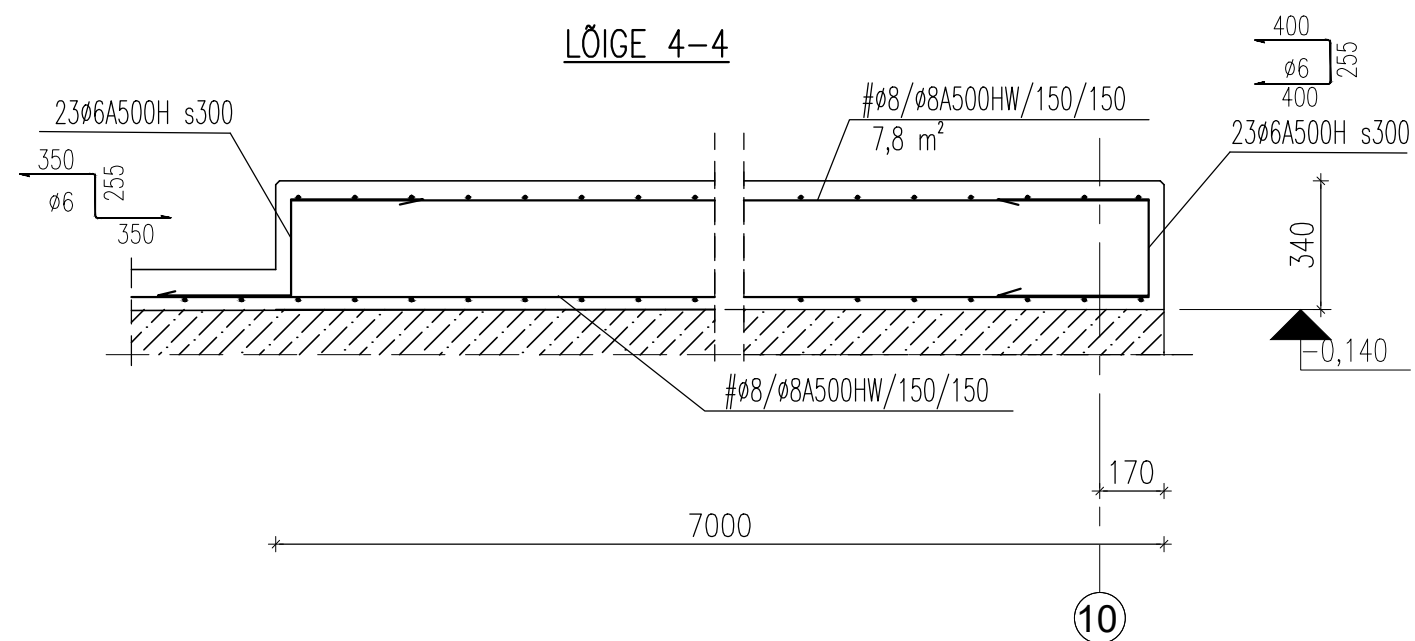

MÄRKUSED:

1. BETOON C30/37 XC4, XD3, XF4.
2. ARMATUUR A500H, ARMATUURI KAITSEKIHT 40mm.
3. ARMATUURI HAJUTATUD ÜLEKATTEJÄTKUDE PIKKUSED ON 40Ø.
4. ARMATUURI MÕÖDUD ON ANTUD ARMATUURVARRASTE TSENTRIST.
5. PLAATVUNDAMENDI PEALISPIND KATTA NAKKEDISPERSIOONIGA ENNE PÕRANDAPLAADI TEOSTUST.
5. KASUTADA SILEDAPINNALIST RAKETIST.
6. BETOONPINNA SERVAD FREESIDA 10x10mm.
7. BETOONPINNAD KATTA ILMASTIKU KAITSEKS IMPREGNEERIVA VAHENDIGA.