



SÕLM LPS-3  
POSTI JA TALA ÜHENDUS

VAADE A

LÕIGE 1-1

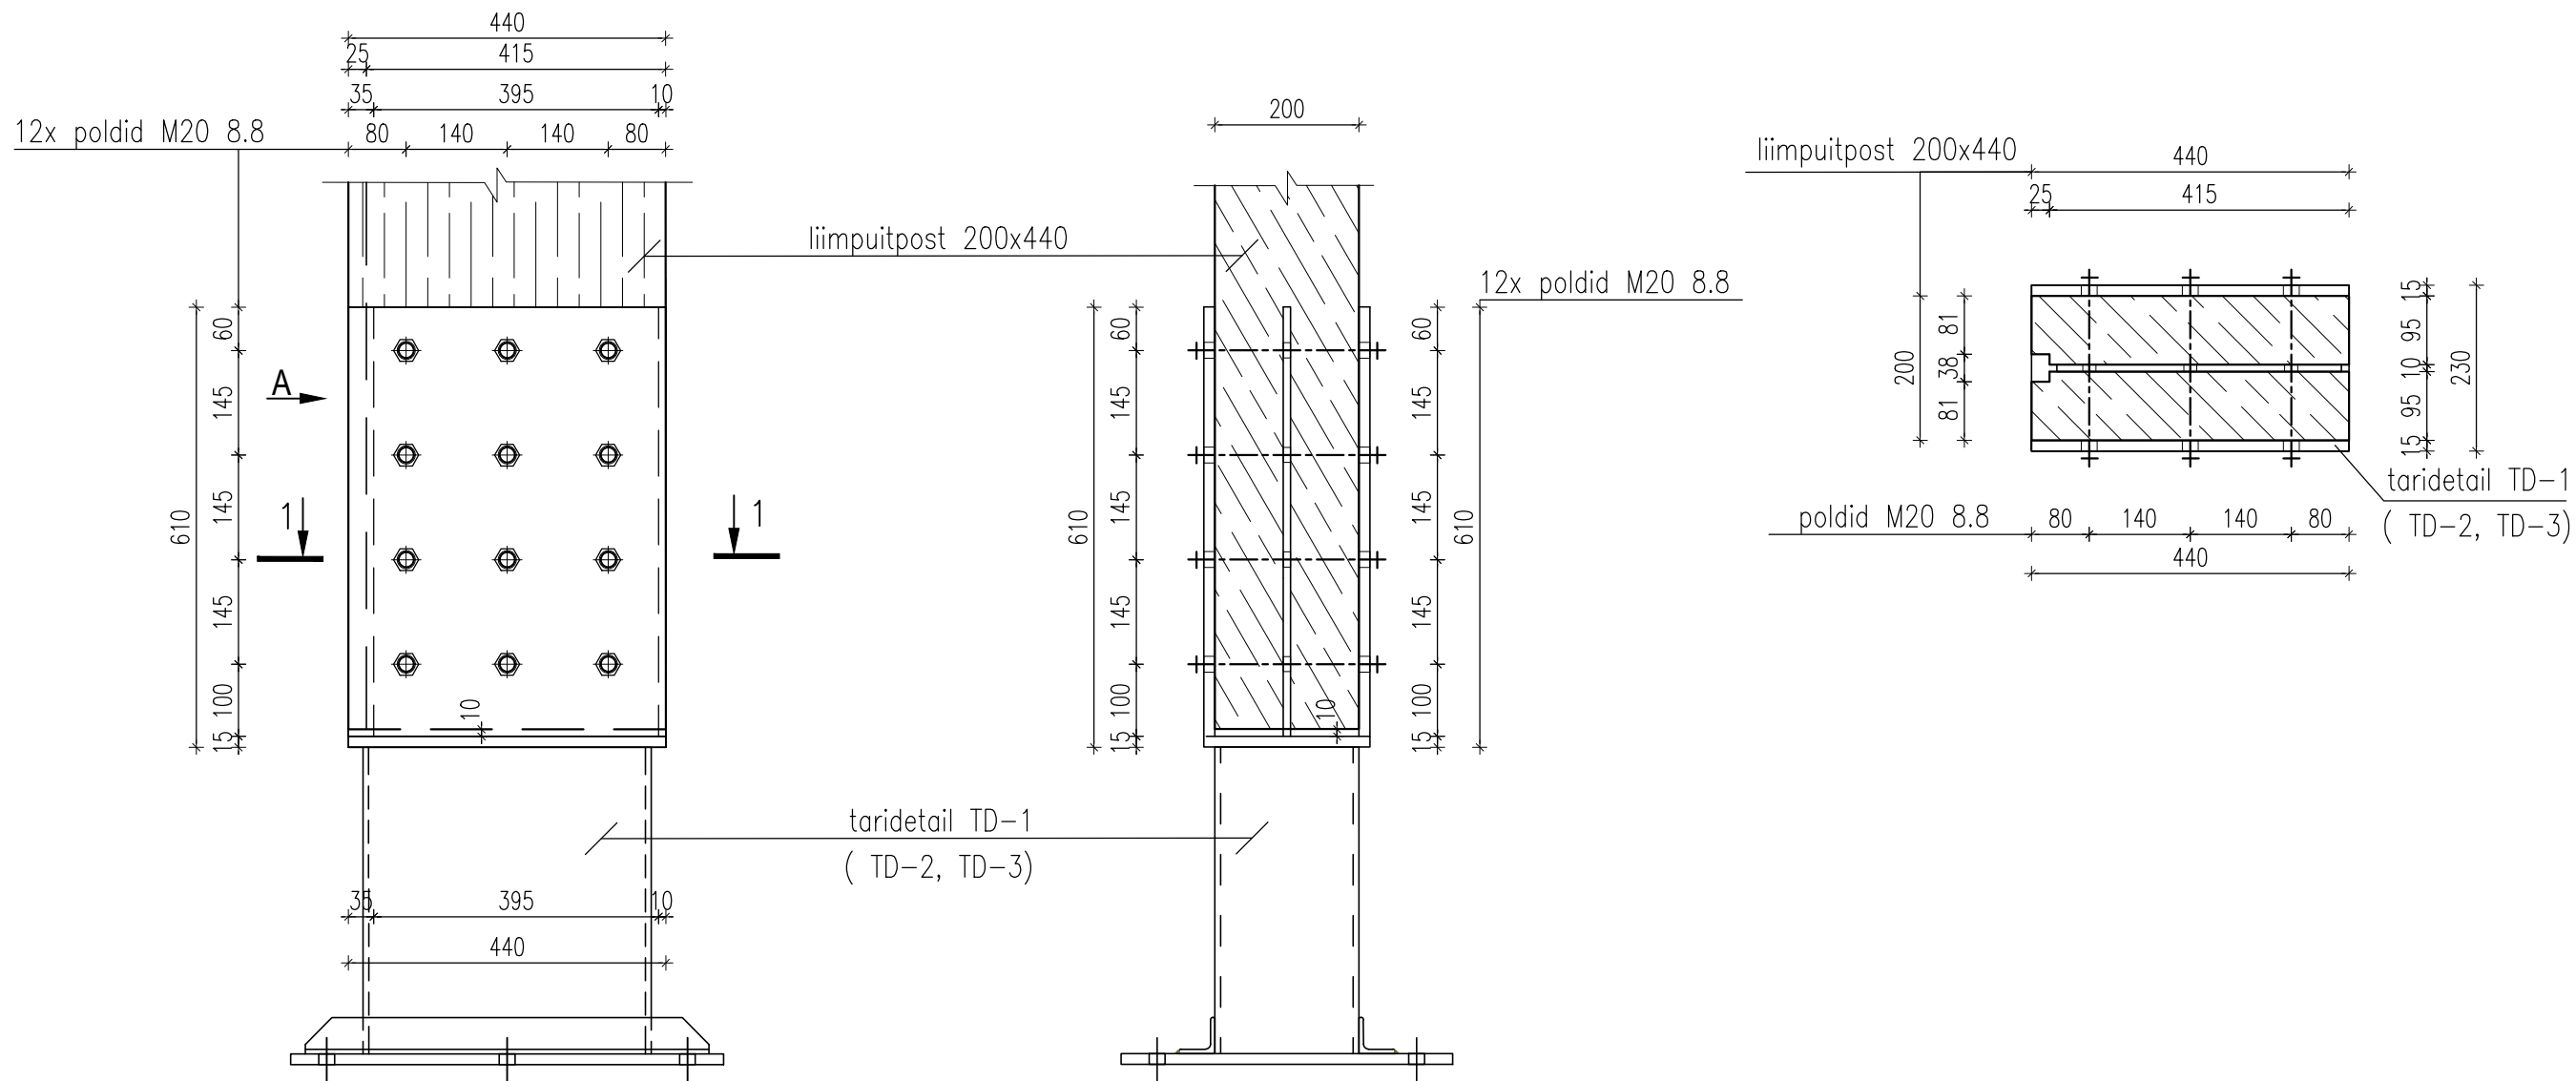

- MÄRKUSED:
- LIIMPUITRAAMID VT JOONISED EK-15...-17.
  - TARIDETAILID VT JOONISED EK-05...-07.

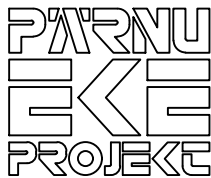

AIA & PÄRNU PÄRNU ESTONIA  
+372 44 50 810 WWW.PEKEP.EE  
MTR EP 10052024 - 0001

TELLIJA	Häädemeeste Vallavalitsus	OBJEKTI NIMETUS	VANA-IKLA PIIRIPUNKTI ALA RAJATIS
PROJEKTIJUHT	TIIA KÕVASK		Vana-Ikla kinnistu, Ikla küla, Häädemeeste vald, Pärnu mk
VAST.INSENER	TIIA KÕVASK		
		JOONISE NIMI	LIIMPUITRAAMIDE SÕLMED LPS-3
KULUPÄEV	04.05.2024	TÖÖ NR.	23095
		STAADIUM	PP
		ERIALA - JOONISE NR.	EK- 19
		MUUDATUS	M0