


## PÕRANDAPLAAN

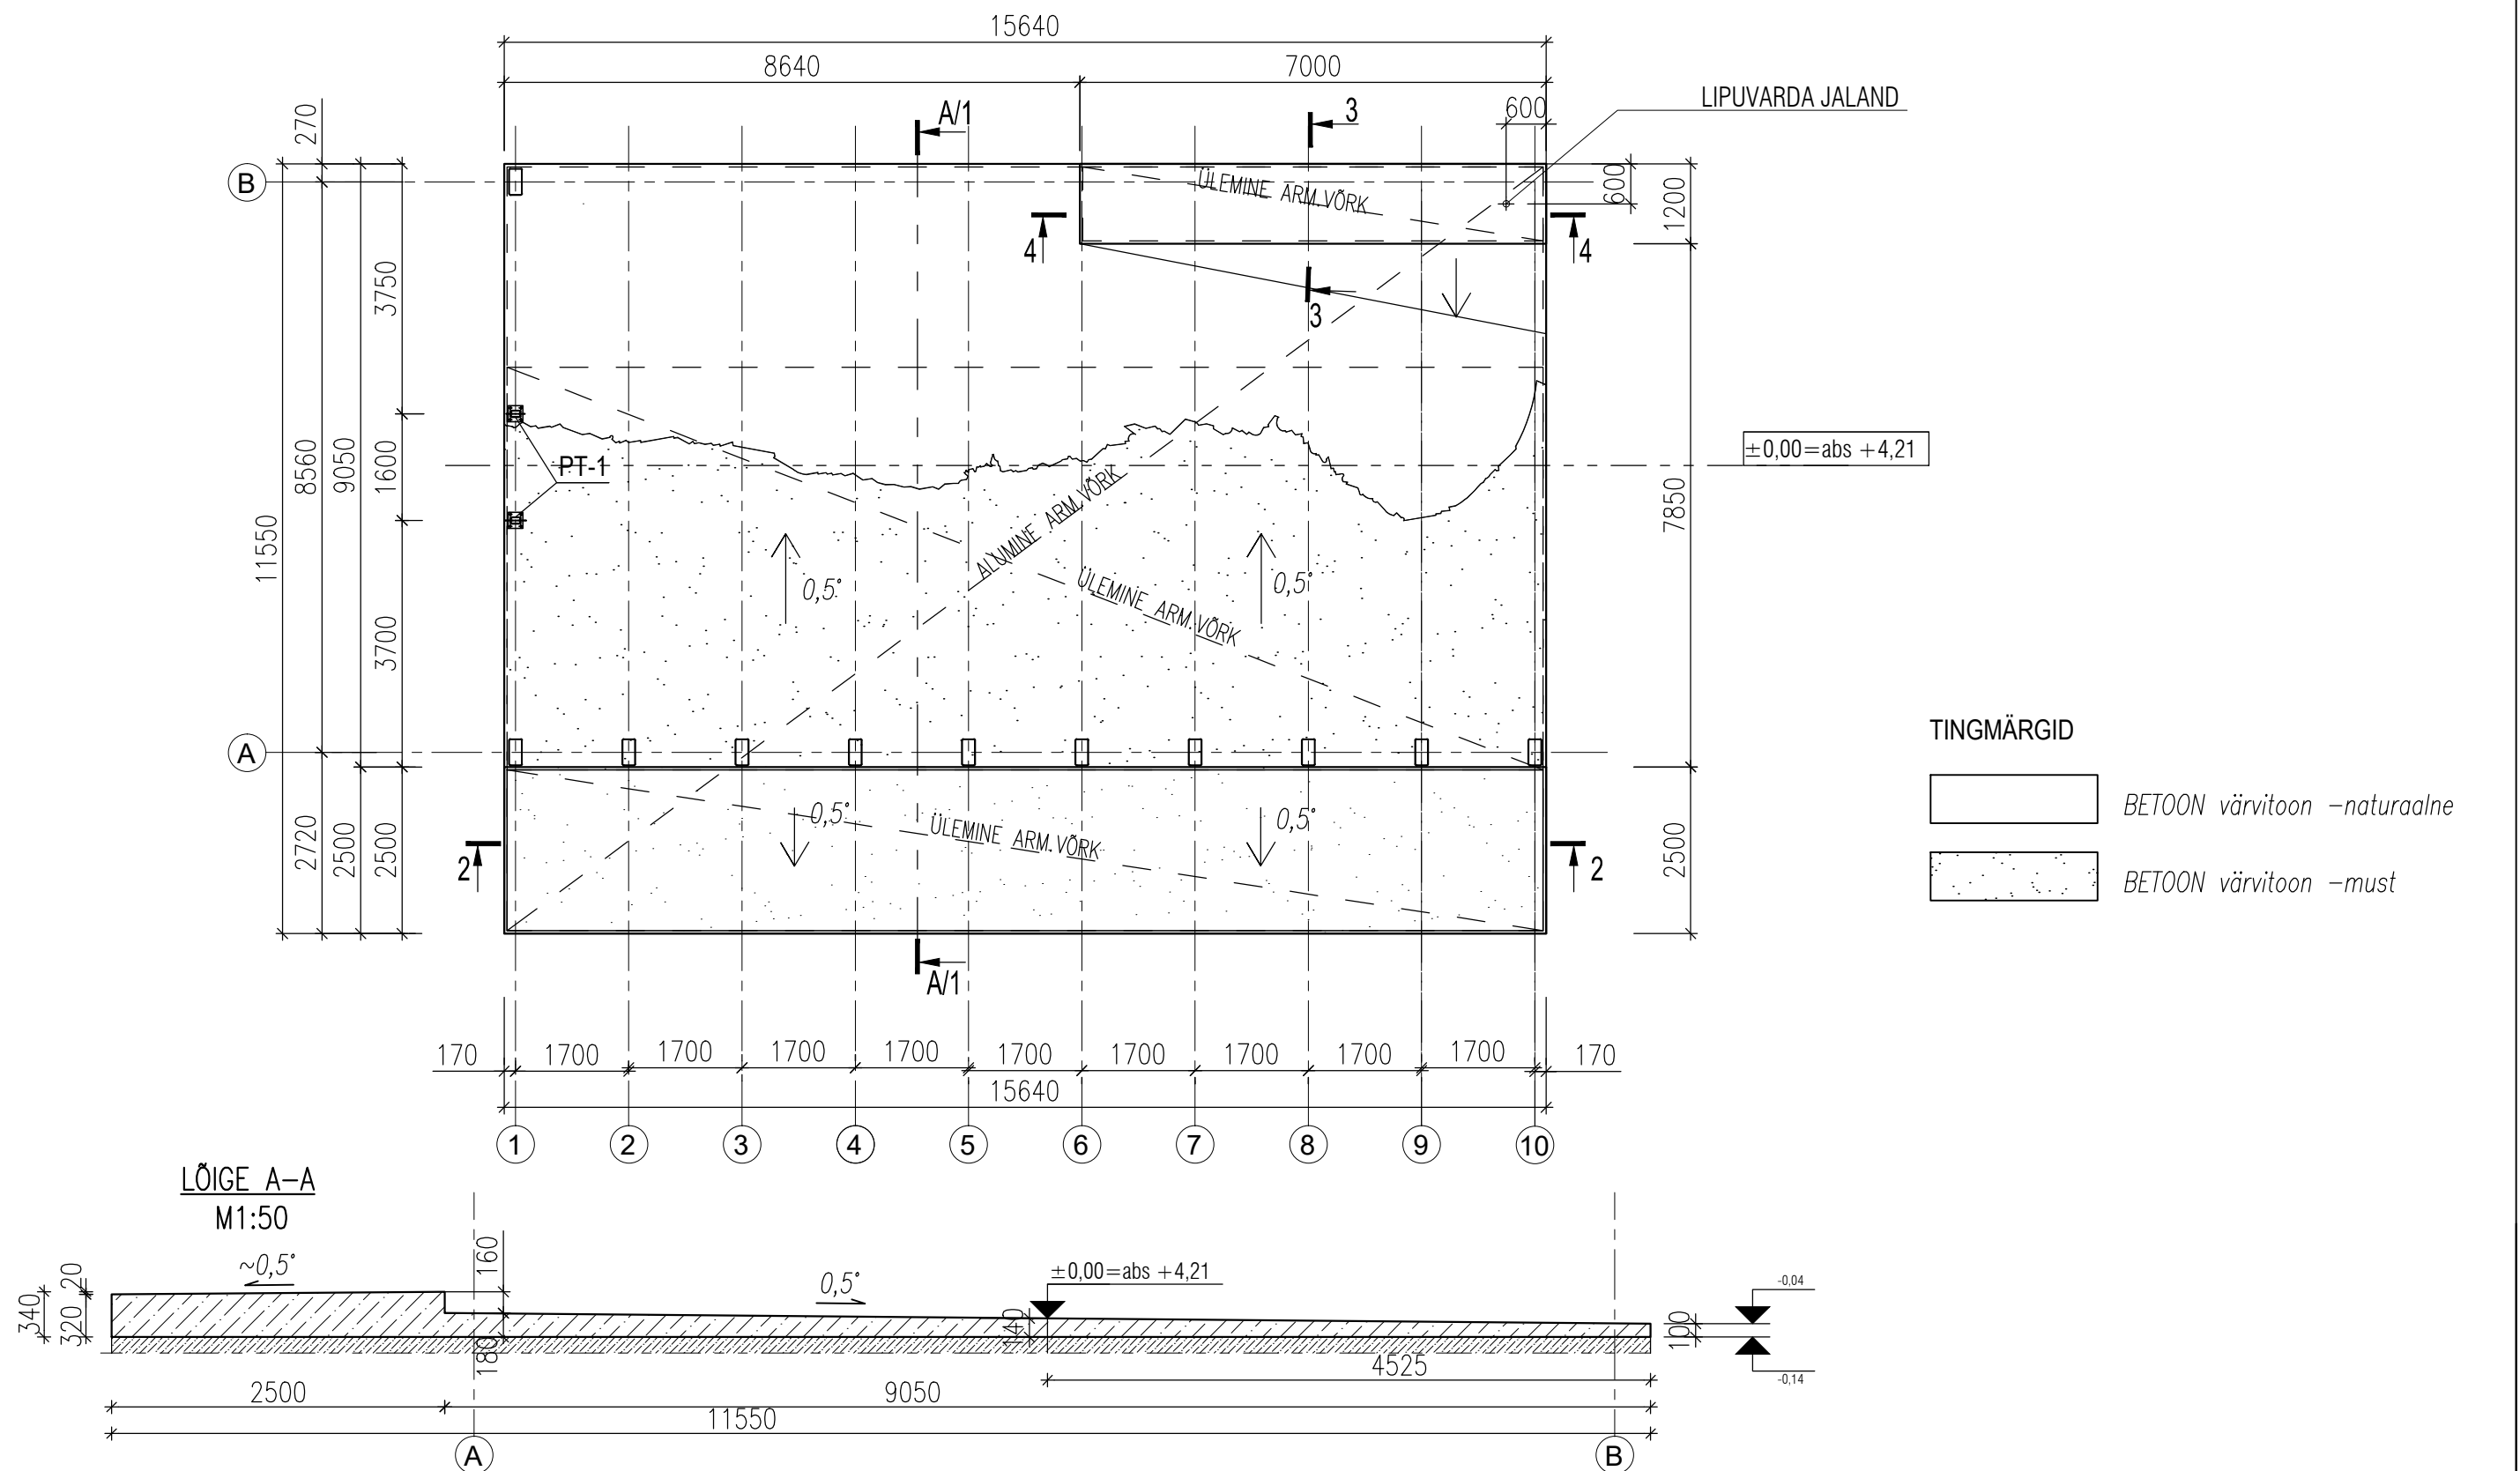

## MÄRKUSED:

- BETON C30/37 XC4, XD3, XF4.
- ARMATUUR A500H, ARMATUURI KAITSEKIHT 45mm.
- ARMATUURI HAJUTATUD ÜLEKATTEJÄTKUDE PIKKUSED ON 40Ø.
- KASUTADA SILEDAPINNALIST RAKETIST.
- BETONPINNA SERVAD FREESIDA 10x10mm.
- BETONPINNAD KATTA ILMASTIKU KAITSEKS IMPREGNEERIVA VAHENDIGA.
- LIPUVARDA JALANDI KINNITAMINE BETOONI VT TOOTJA TEHNILINE JUHEND.

PÄRNU  
EKE  
PROJEKTTELLIJA  
Häädemeeste Vallavalitsus

PROJEKTIJUHT TIIA KÕVASK

VAST.INSENER TIIA KÕVASK

OBJEKTI NIMETUS

VANA-IKLA PIIRIPUNKTI ALA RAJATIS

Vana-Ikla kinnistu, Ikla küla, Häädemeeste vald, Pärnu mk

JOONISE NIMI

PÕRANDAPLAADI PLAAN

M1:100

KUUPÄEV  
11.04.2024TÖÖ NR.  
23095STAADIUM  
PPERIALA - JOONISE NR.  
EK- 08MUUDATUS  
M0AIA& PÄRNU PÄRNU ESTONIA  
+372 44 50 810 WWW.PEKEP.EE  
MTR EP 10052024 - 0001