
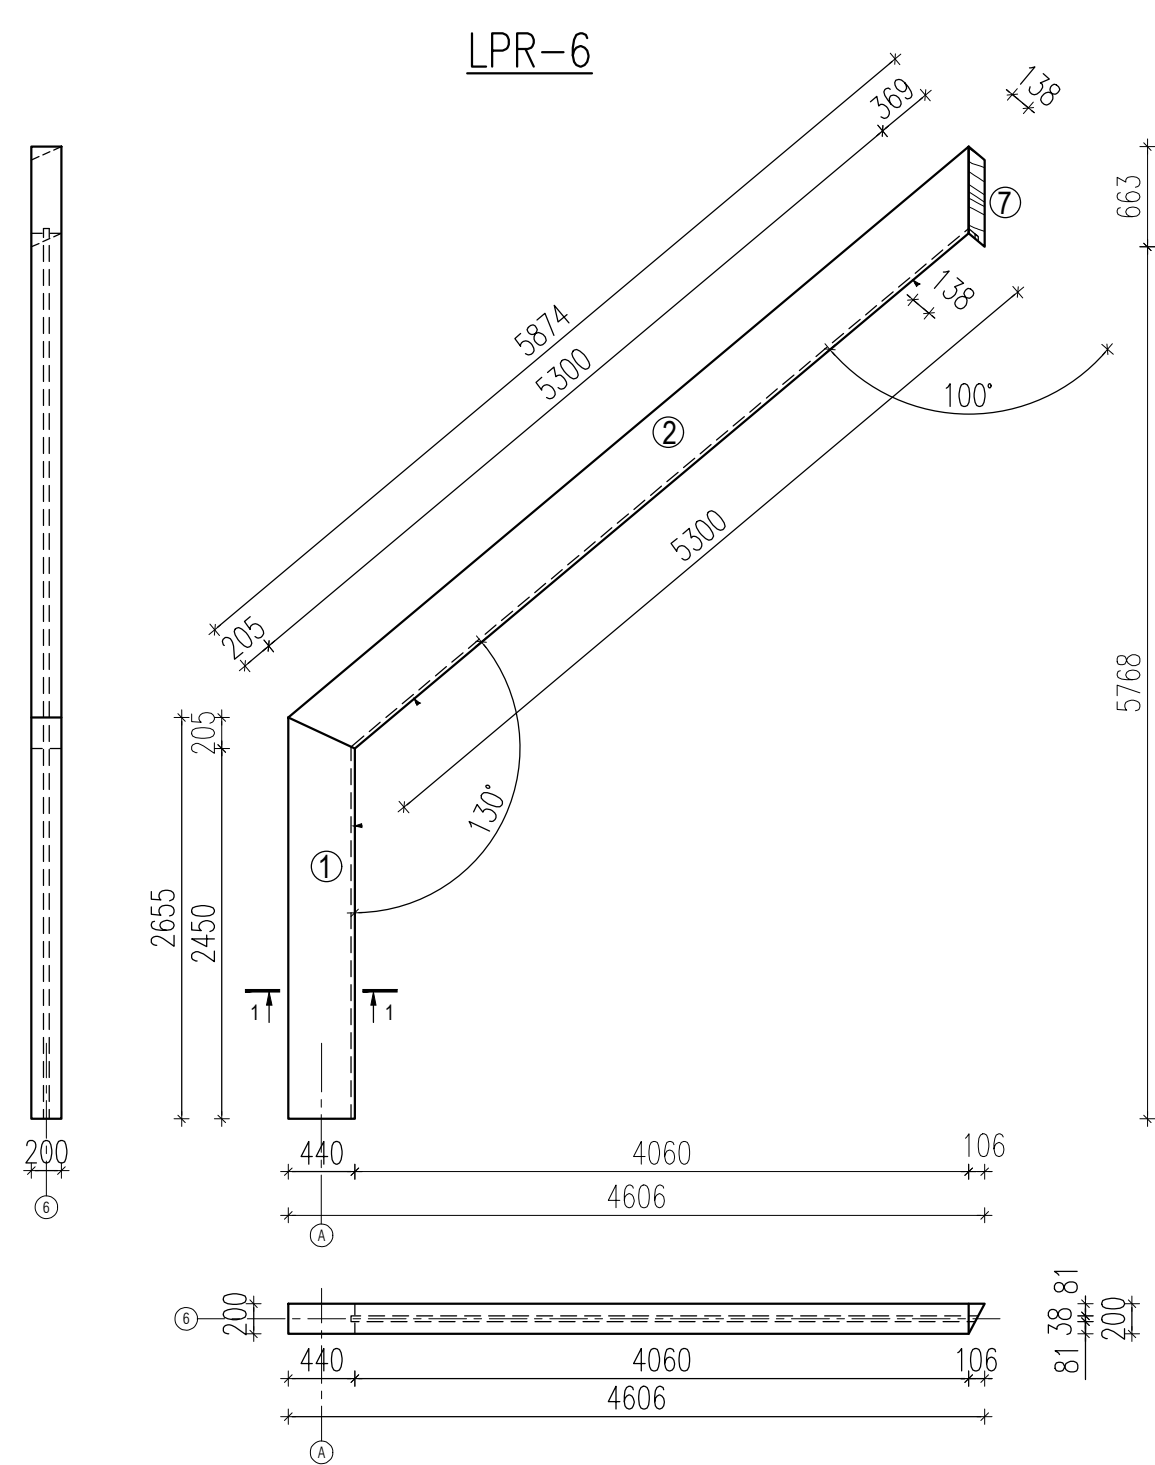


LÕIGE 1-1
M1:10

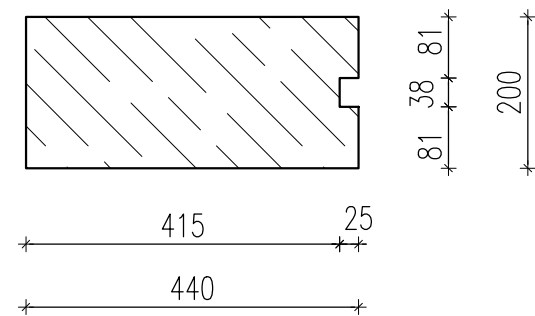

PUIDU SPETSIFIKATSIOON ÜHE TOOTE KOHTA							
POS. NR.	DETAILI NIMETUS	RISTLÕIGE MM	TUGEVUS-KLASS	ARV	PIKKUS		MAHT m ³
					ÜHE ELEMENDI	ÜLDINE m	
	<u>LPR-4 -1 TK</u>					<u>11,39</u>	<u>1,003</u>
1	POST	200x440	GL32h	1	2655	2,66	0,234
2	TALA	200x440	GL32h	1	5874	5,87	0,517
5	TALA	200x440	GL32h	1	2857	2,86	0,252
	<u>LPR-5 -1 TK</u>					<u>10,21</u>	<u>0,899</u>
1	POST	200x440	GL32h	1	2655	2,66	0,234
2	TALA	200x440	GL32h	1	5874	5,87	0,517
6	TALA	200x440	GL32h	1	1682	1,68	0,148
	<u>LPR-6 -1 TK</u>					<u>8,67</u>	<u>0,774</u>
1	POST	200x440	GL32h	1	2655	2,66	0,234
2	TALA	200x440	GL32h	1	5874	5,87	0,517
7	TALA	200x440	GL32h	1	138	0,14	0,023
	KOKKU:	200x440	GL32h			30,3	2,68

- MÄRKUSED:
- LIIMPUITRAAMID VALMISTADA LIIMPUIDUST TUGEVUSKLASSIGA GL32h.
 - PIDU KAITSE-KASUTUSKLASS 3 – VÄLTINGIMUSED, KATMATA KOHAD.
 - PUIDU VIIMISTLUS VT AR-OSA.
 - PAIGALDATAVA VALGUSTUSE JAOKS FREESIDA TALADESSE PIKISÜVENDID LxS=38x25 mm.

PÄRNU EKE PROJEKT	TELLUA	Häädemeeste Vallavalitsus		OBJEKTI NIMETUS	
	PROJEKTIJUHT	TIIA KÕVASK		VANA-IKLA PIIRIPUNKTI ALA RAJATIS	
	VAST.INSENER	TIIA KÕVASK		Vana-Ikla kinnistu, Ikla küla, Häädemeeste vald, Pärnu mk	
				JÕONISE NIMI	
				LIIMPUITRAAMOD LPR-4, LPR-5, LPR-6	
KUIUPÄEV		TÖÖ NR.		STAADIUM	ERIALA - JÕONISE NR.
24.04.2024		23095		PP	EK- 16
MTR		EP		M0	