




SÕLM LPS-2
POSTI JA TALA ÜHENDUS

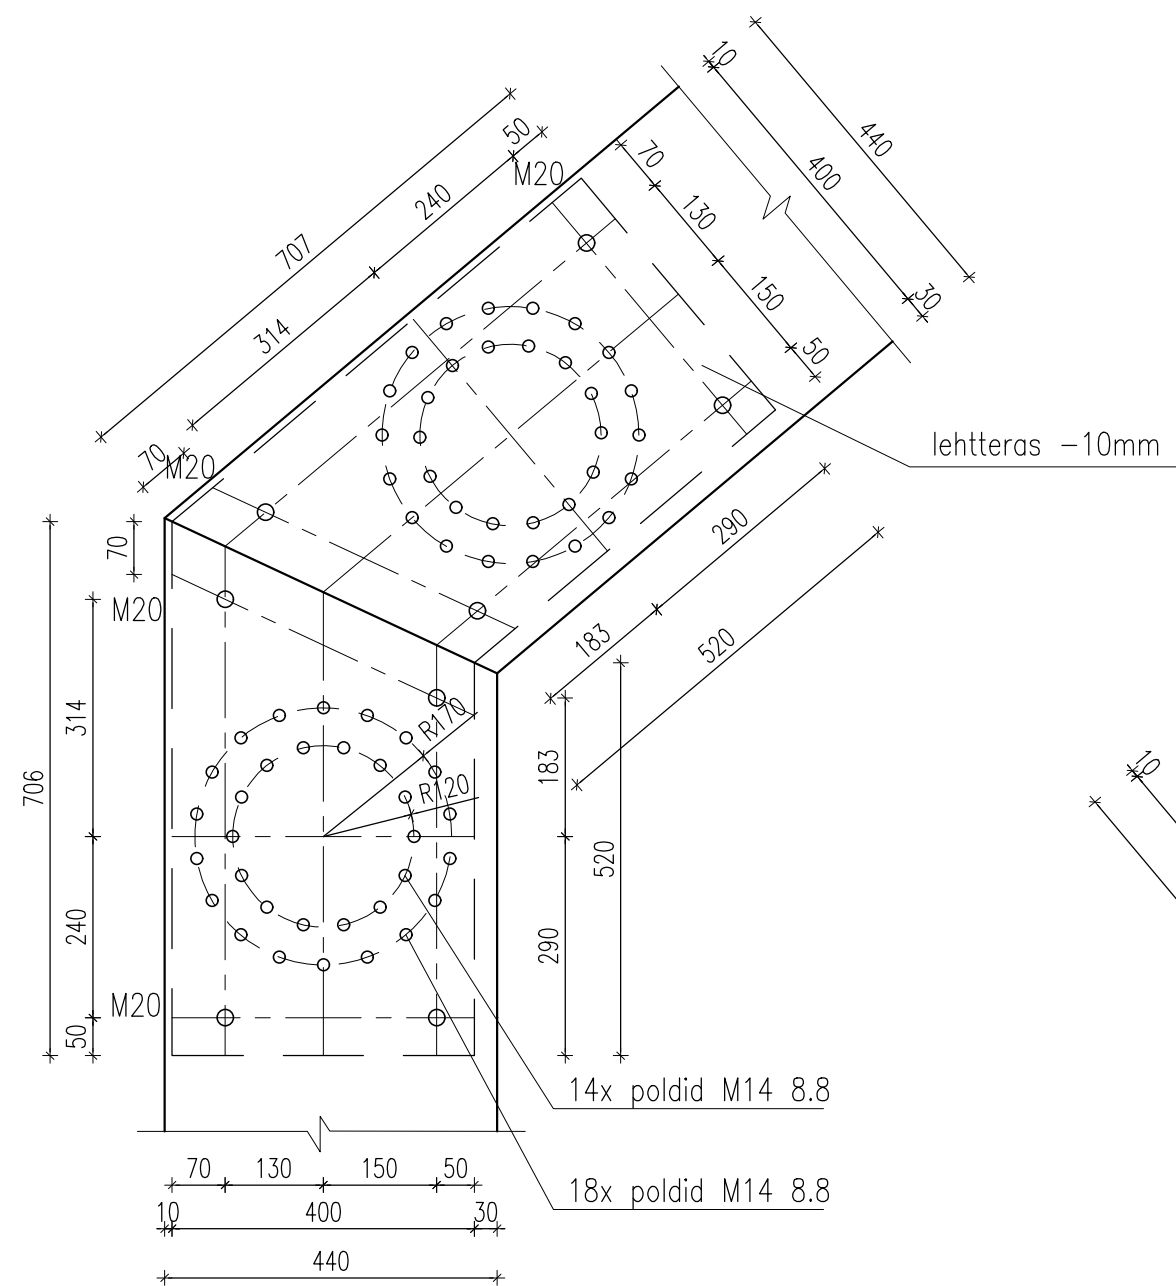

SÕLM LPS-1
TALADE ÜHENDUS

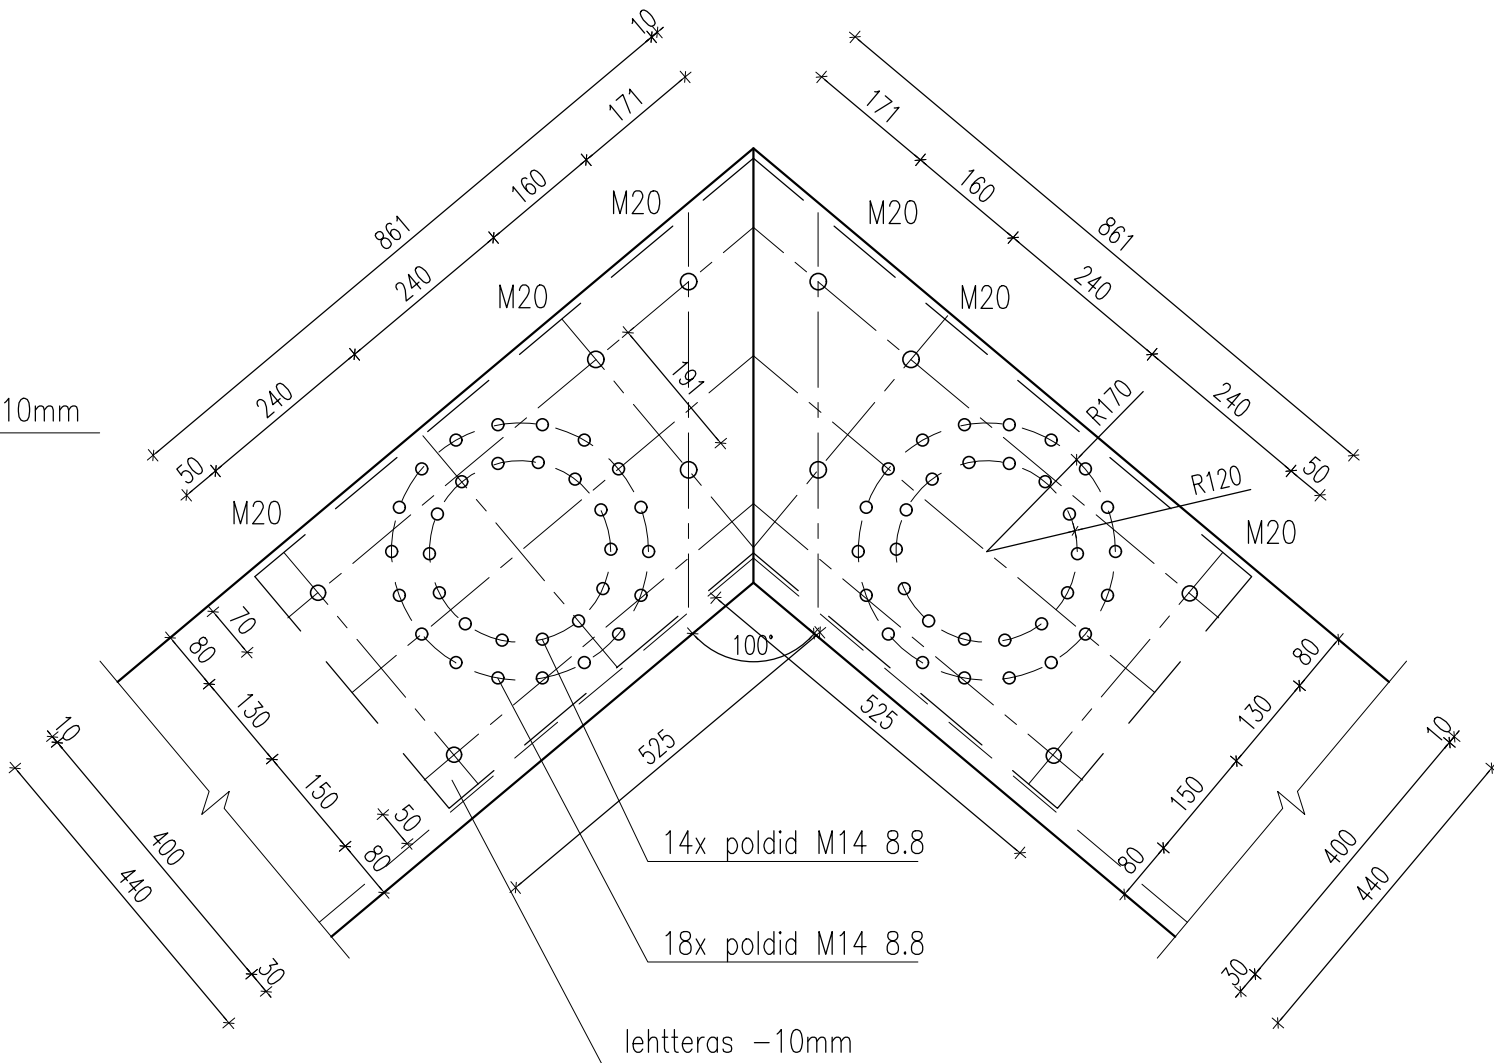

MÄRKUSED:
1. LIIPUITRAAMID VT JOONISED EK-15...-17.

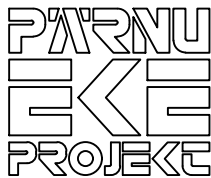

TELLIJA
Häädemeeste Vallavalitsus

PROJEKTIJUHT
TIIA KÕVASK

VAST.INSENER
TIIA KÕVASK

KUUPÄEV
04.05.2024

TÖÖ NR.
23095

STAADIUM
PP

ERIALA - JOONISE NR.
EK- 18

MUUDATUS
M0

OBJEKTI NIMETUS
VANA-IKLA PIIRIPUNKTI ALA RAJATIS

Vana-Ikla kinnistu, Ikla küla, Häädemeeste vald, Pärnu mk

JOONISE NIMI
LIIPUITRAAMIDE SÕLMED
LPS-1, LPS-2

M1:50