



PLAAN  
M1:50

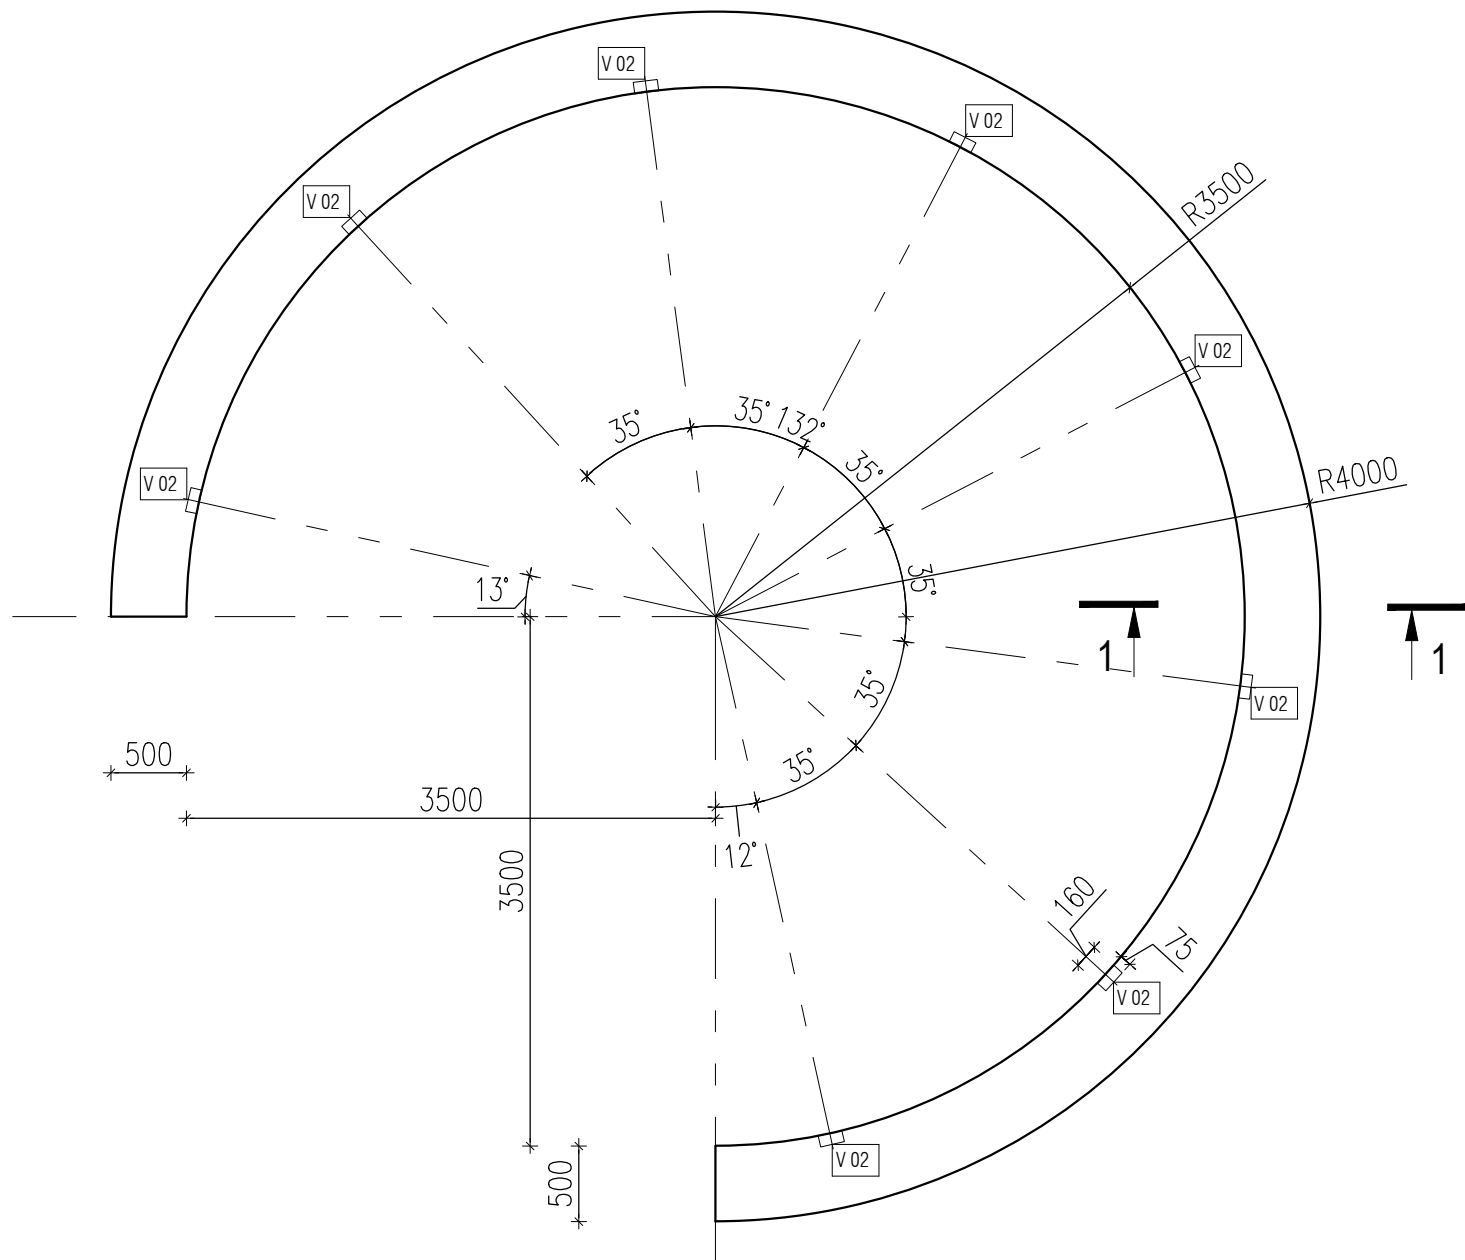


LÕIGE 1-1  
M1:20

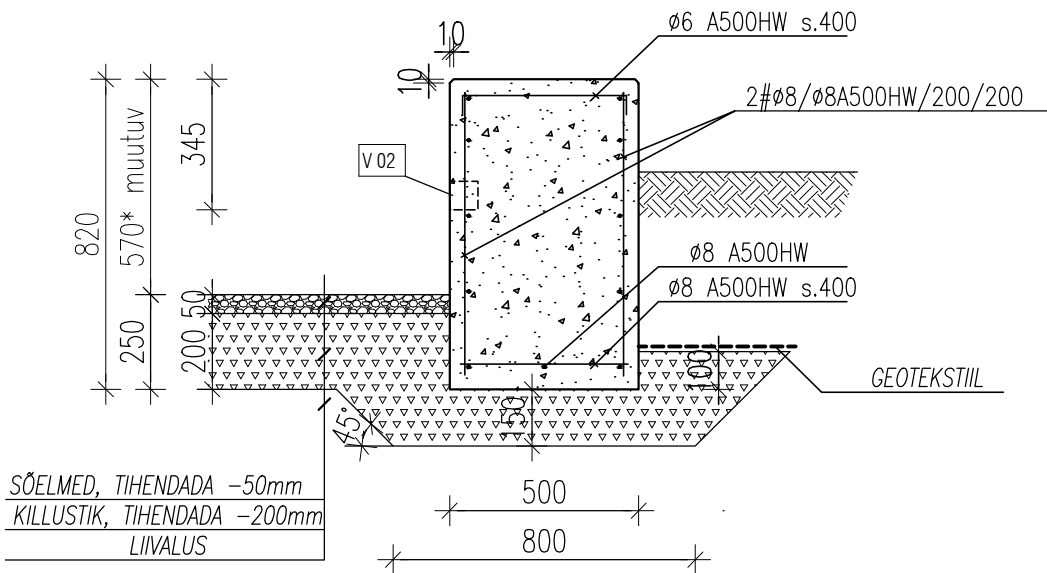

MÄRKUSED:

- BETON C30/37 XC4, XD3, XF4 –9,8 m3.
- ARMATUUR A500H, ARMATUURI KAITSEKIHT ON ALT 50mm, MUJAL 40mm.
- ARMATUURI HAJUTATUD ÜLEKATTEJÄTKUDE PIKKUSED ON 40Ø.
- BETONPINGI ALLA TEHA TIHENDATUD KILLUSTIKALUS PAKSUSEGA 150 mm.
- KASUTADA SILEDAPINNALIST RAKETIST.
- BETONPIGI SERVAD FAASIDA, FAAS 10x10mm.
- BETONPINNAD KATTA ILMASTIKU KAITSEKS IMPREGNEERIVA VAHENDIGA (nt webertec 774 vm).
- BETONIST ISTMEVORMI SISEPERIMEETRIS SÜVISTATUD VALGUSTID V02 8tk, vt. EL OSA.
- VALGUSTI V02 KARBIKU VÄLISMÕÖDUD 158x85x32(H), KAABELDUS VT EL OSA.

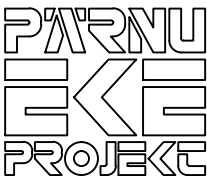

TELLIJA  
Häädemeeste Vallavalitsus

PROJEKTIJUHT TIIA KÕVASK

VAST.INSENER TIIA KÕVASK

KUUPÄEV  
10.04.2024

TÖÖ NR.  
23095

STAADIUM  
PP

ERIALA - JOONISE NR.  
EK- 10

MUUDATUS  
M0

OBJEKTI NIMETUS  
VANA-IKLA PIIRIPUNKTI ALA RAJATIS

Vana-Ikla kinnistu, Ikla küla, Häädemeeste vald, Pärnu mk

JOONISE NIMI  
BETONPINK M1:50