




VV-01 Vaade paremalt 1:100

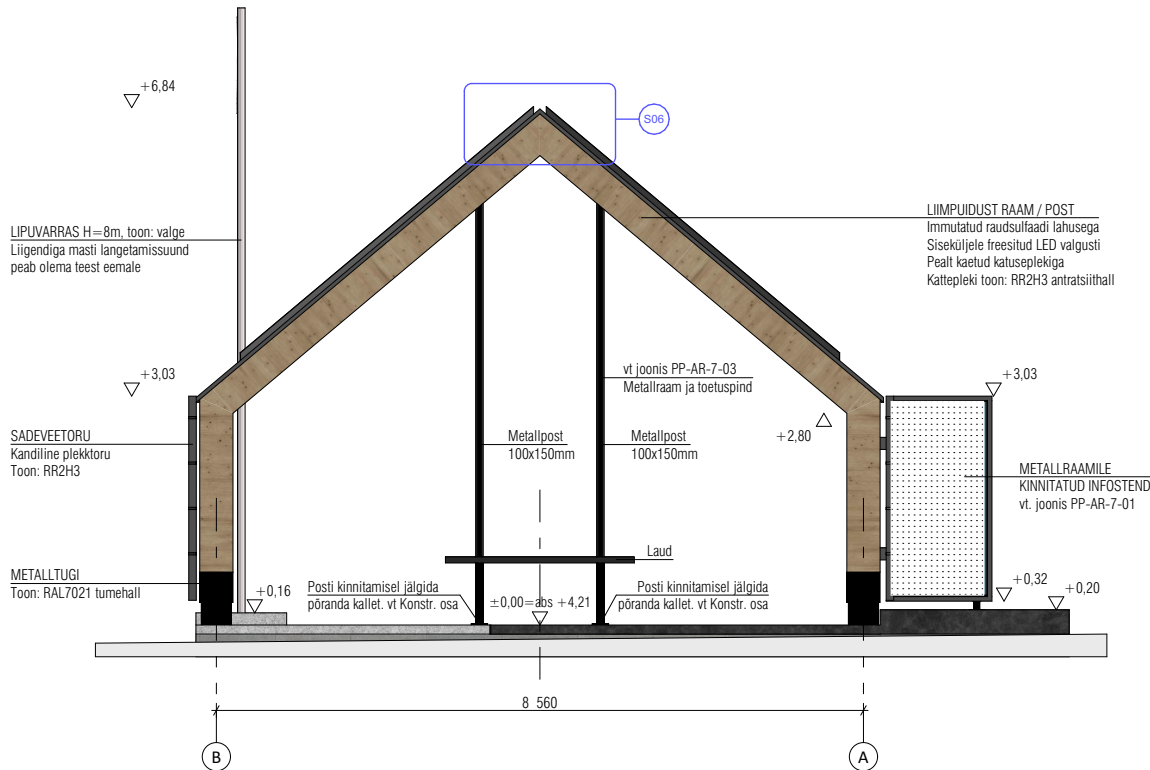


VV-02 Eestivaade 1:100

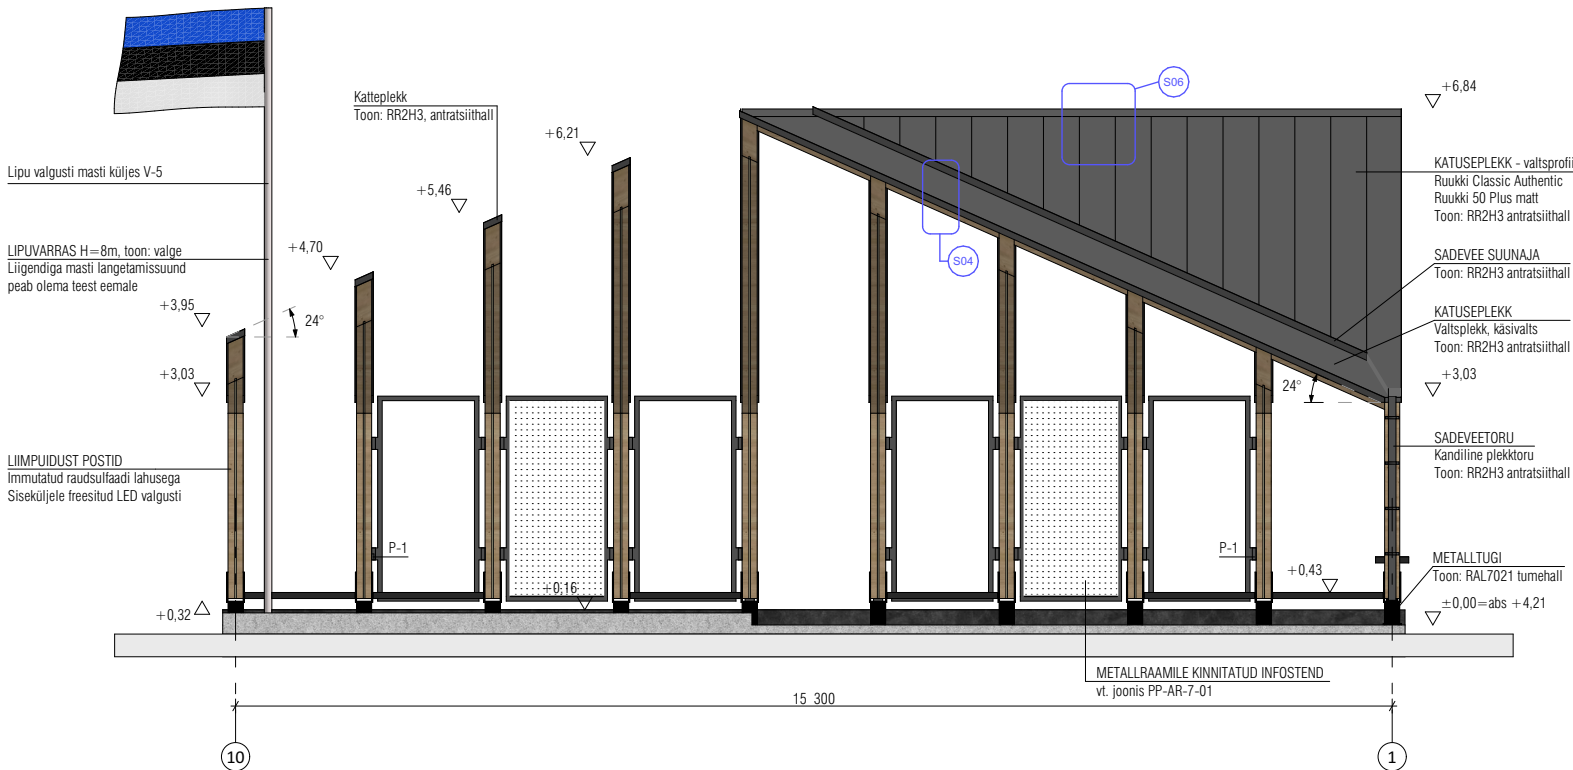

VV-03 Vaade vasakult 1:100

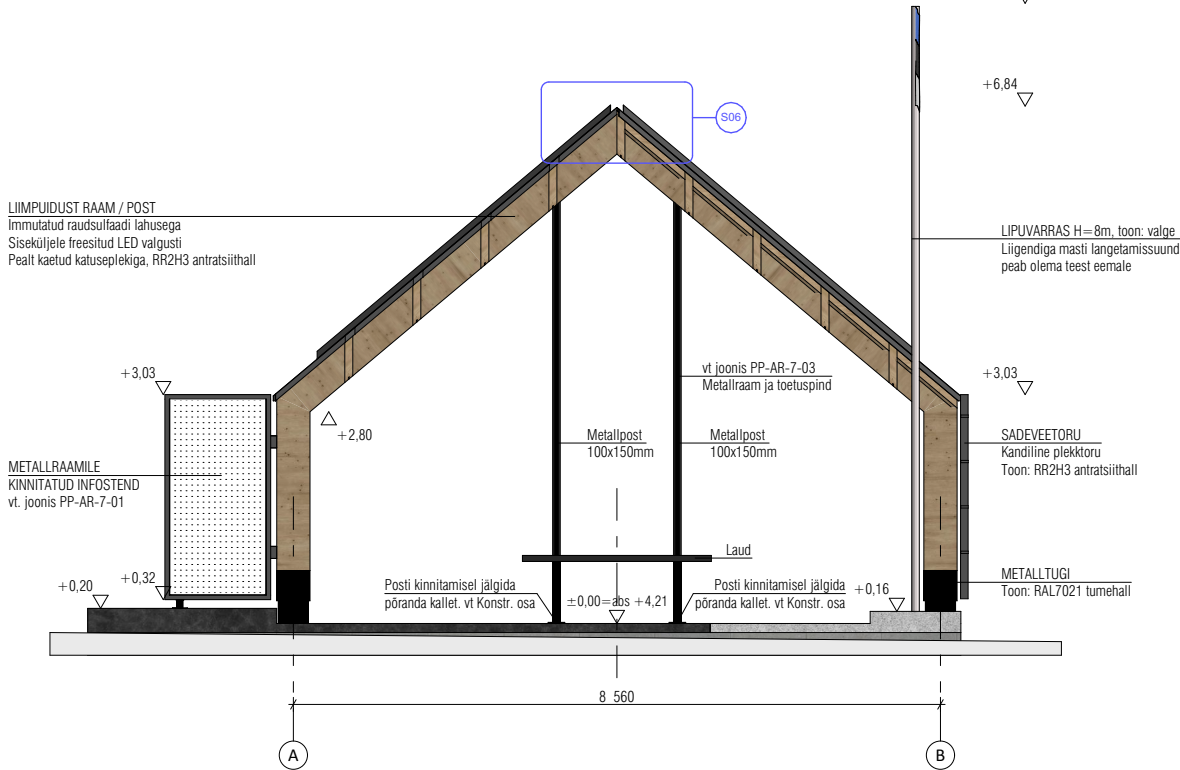

VV-04 Tagantvaade 1:100

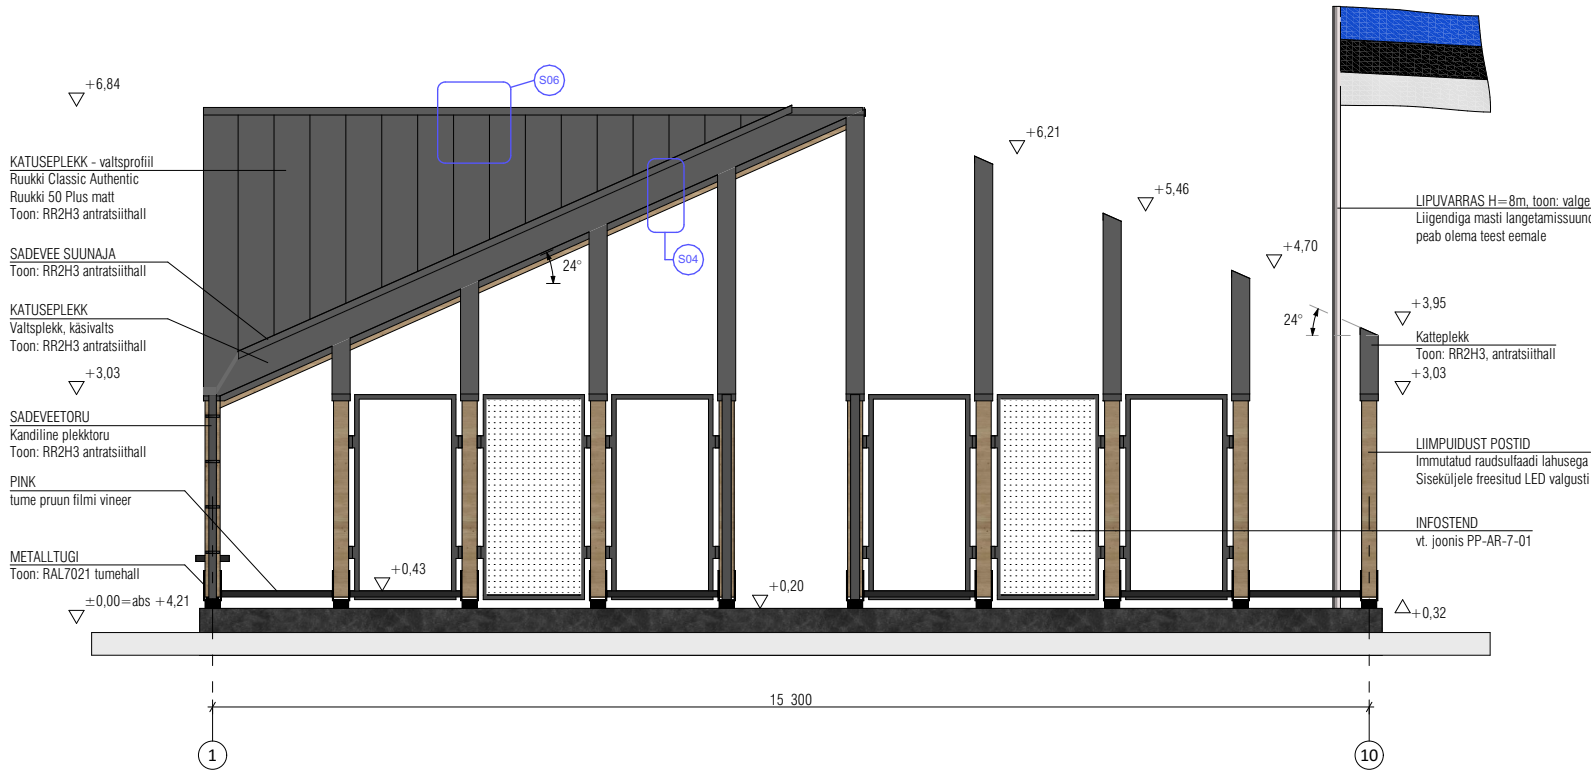

SELETUS

- Kõik puitprofiilid immutatakse enne paigaldamist raudsulfaadi lahusega kaks korda. Kolmas kiht kaitsevahendit kanatakse puitpindadele peale paigaldamist. Kaitsevahend segada kokku küllastunud lahusega. Lõplik toon kujuneb päikese ja temperatuuri mõjul välja kahe-kolme kuu jooksul.
- Kõik metallosad ja -detailid peavad olema viimistletud vigastusteohu vabaks. Metallosad tsingitud ja värvitud hallikas mustaks, RAL 7021 / Black Grey

MÄRKUSED:

- KÕIK MÕÕDUD PEAB ÜLEKONTROLLIMA ENNE TOOTE VALMISTAMIST.
- KÕIK MÕÕDUD TÄPSUSTADA KOHAPEAL.
- KÕIK SARNASED SÕLMED LAHENDADA ANALOOGSELT NÄITEGA.
- PROJEKT ON KOOSTATUD VASTAVALT PROJETKEERIMISE LAHTEÜLESANDELE / TEHNILISELE KIRJELDUSELE NINIG KEHTIVATELE NORMIDELE JA NÕUETELE.
- KÕIKIDE MATERJALIDE JA EHITUSTÖÖDE KVALITEET PEAB VASTAMA EV-is KEHTIVATE SEADUSANDLIKE AKTIDE JÄRGI KEHTESTATUD NÕUETELE JA OLEMA KOOSKÖLAS HEA EHITUSTAVAGA.
- EHITUSTÖÖD TULEB TEOSTADA JÄRGIDES KOGUMIKE MAARYL 2012, TARINDIRYL 2010 JA VIIMISTLUSRYL 2013 NÕUETE TEISE KLASSI TASET.
- HOONE TEHNOSÜSTEEMIDE NÕUETEST RYL2002
- EHITUSTÖÖDE KVALITEET PEAB VASTAMA RYL 2013 NÕUETELE.
- KONSTRUKTSIOONID VT. KONSTRUKTIIVSEST OSAST.
- VASTUOLU ILNMEMISEL KÄESOLEVA JOONISE JA MUU PROJEKTI OSA JOONISTE, SPETSIFIKATSIOONIDE VÕI SELETUSKIRJA VAHEL TEAVITADA PROJEKTEERIJAT VÕI PROJEKTIJUHTI.

Töö nr: 220023		<div>ARS</div> INTERJÖÖR		Projekteerija:	
Objekt: VANA-IKLA PIIRIPUNKTI ALA RAJATIS		MTR: EEP004693 REG: 163249		Pärnu mnt 160 Tallinn,11317	
Address: Vana-Ikla kinnistu, Ikla küla, Häädemeeste vald, Pärnu mk		Joonise nimi: Vaated		Joonise nr: PP-AR-6-01	
Tellija: Häädemeeste Vallavalitsus Pargi tee 1, Uulu küla, Häädemeeste vald esindaja: Ants Järv / +37258605785	Arhitekt: Jaanus Saarepera		Mõõtkava: 1:100	Staadium: PP	Formaat: A3
	Sisearhitekt, disainer: Eero Jürgenson				
	Sisearhitekt: Olga Fedorenko				
			Kuupäev: 10.04.2024		Muudatus: