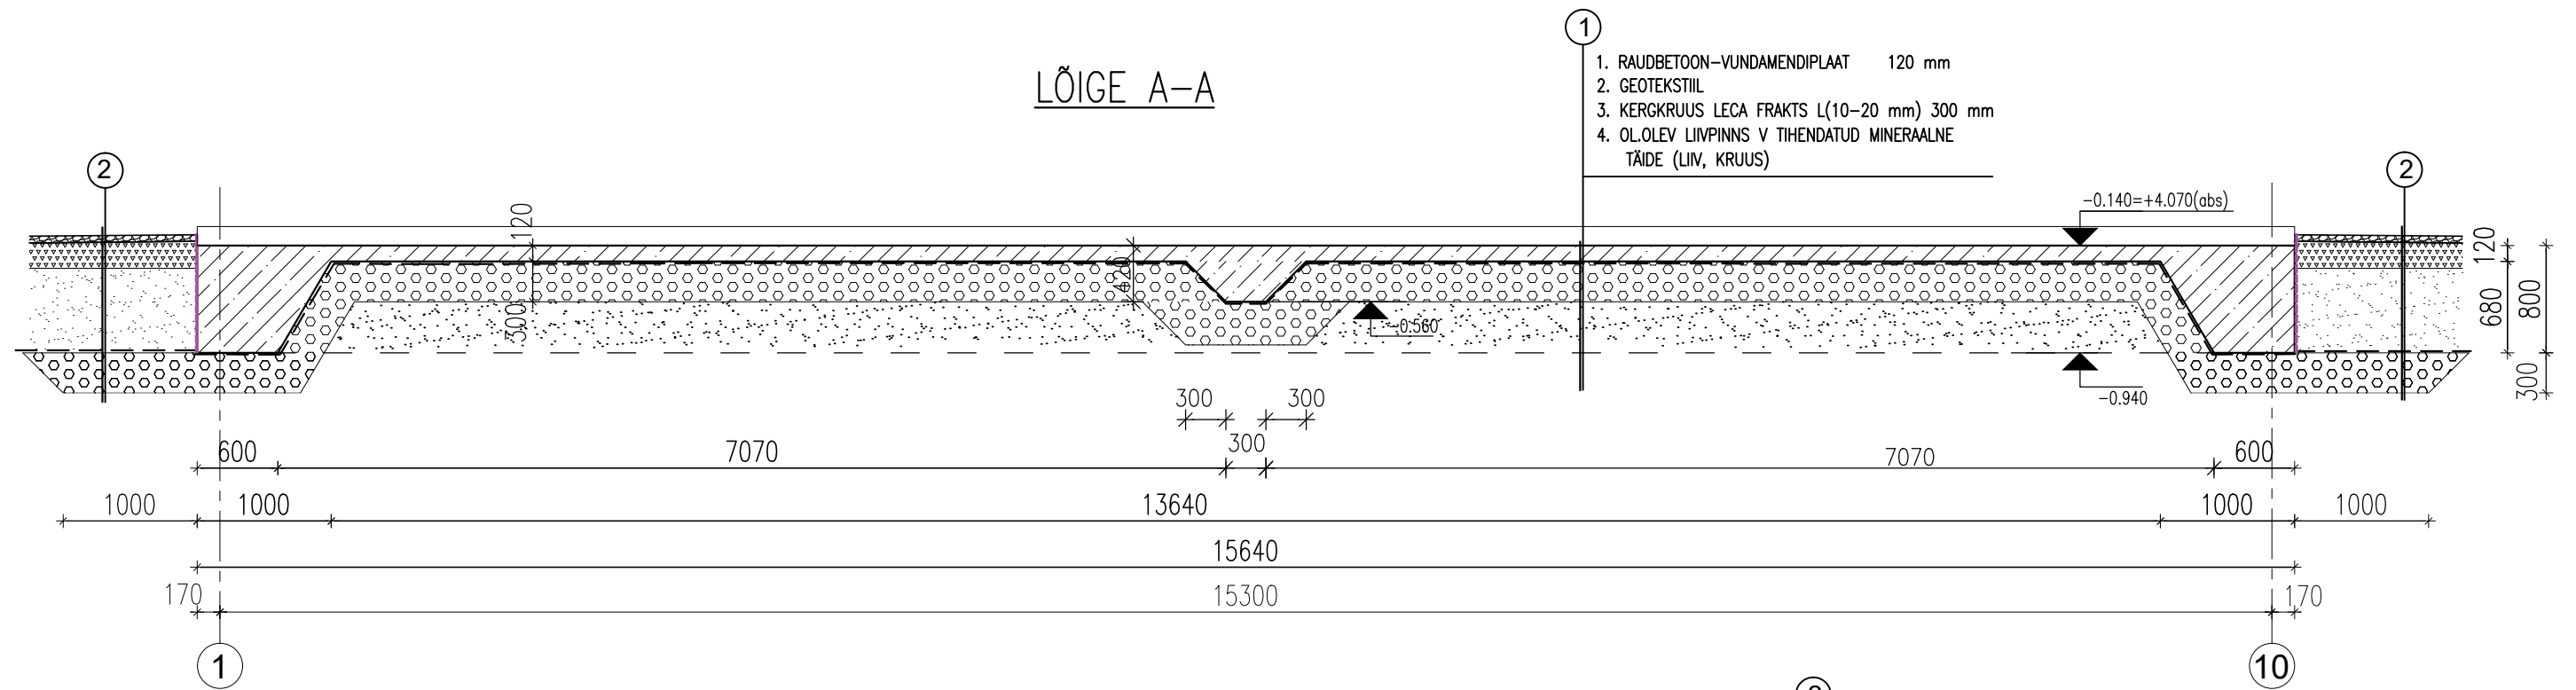
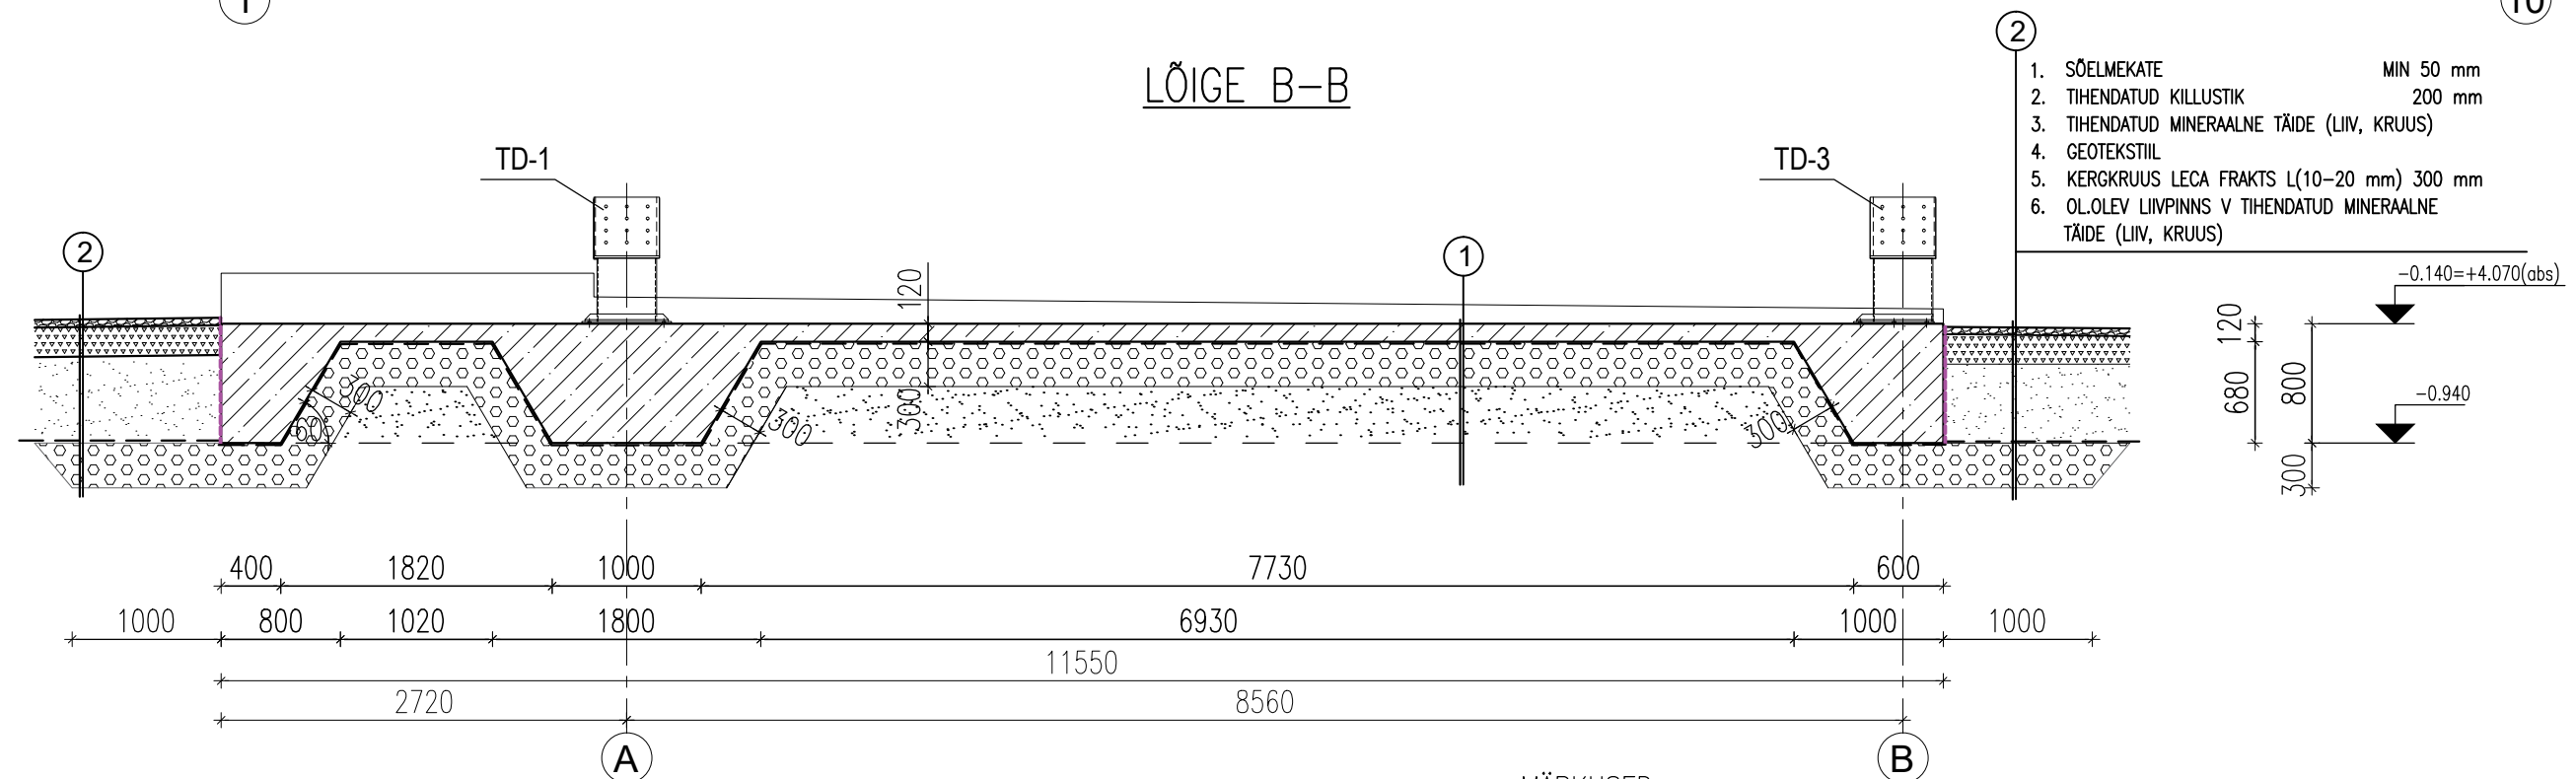


## LÖSUNG A-A

LÖSUNG B-B

MÄRKUSED:

1. BETOON C30/37 XC2.
2. ARMATUUR A500H, ARMATUURI KAITSEKIHT ON ALT 50mm, MUJAL 35mm.
3. ARMATUURI HAJUTATUD ÜLEKATTEJÄTKUDE PIKKUSED ON 40Ø.
4. VUNDAMENT VÄLISPERIMEETRIL KATTA VÕÕPHÜDROISOLATSIOONIGA PLANEERITAVA MAAPINNANI.
5. PÕRANDAPLAADI KONTOUR ON JOONISEL NÄIDATUD TINGLIKULT.