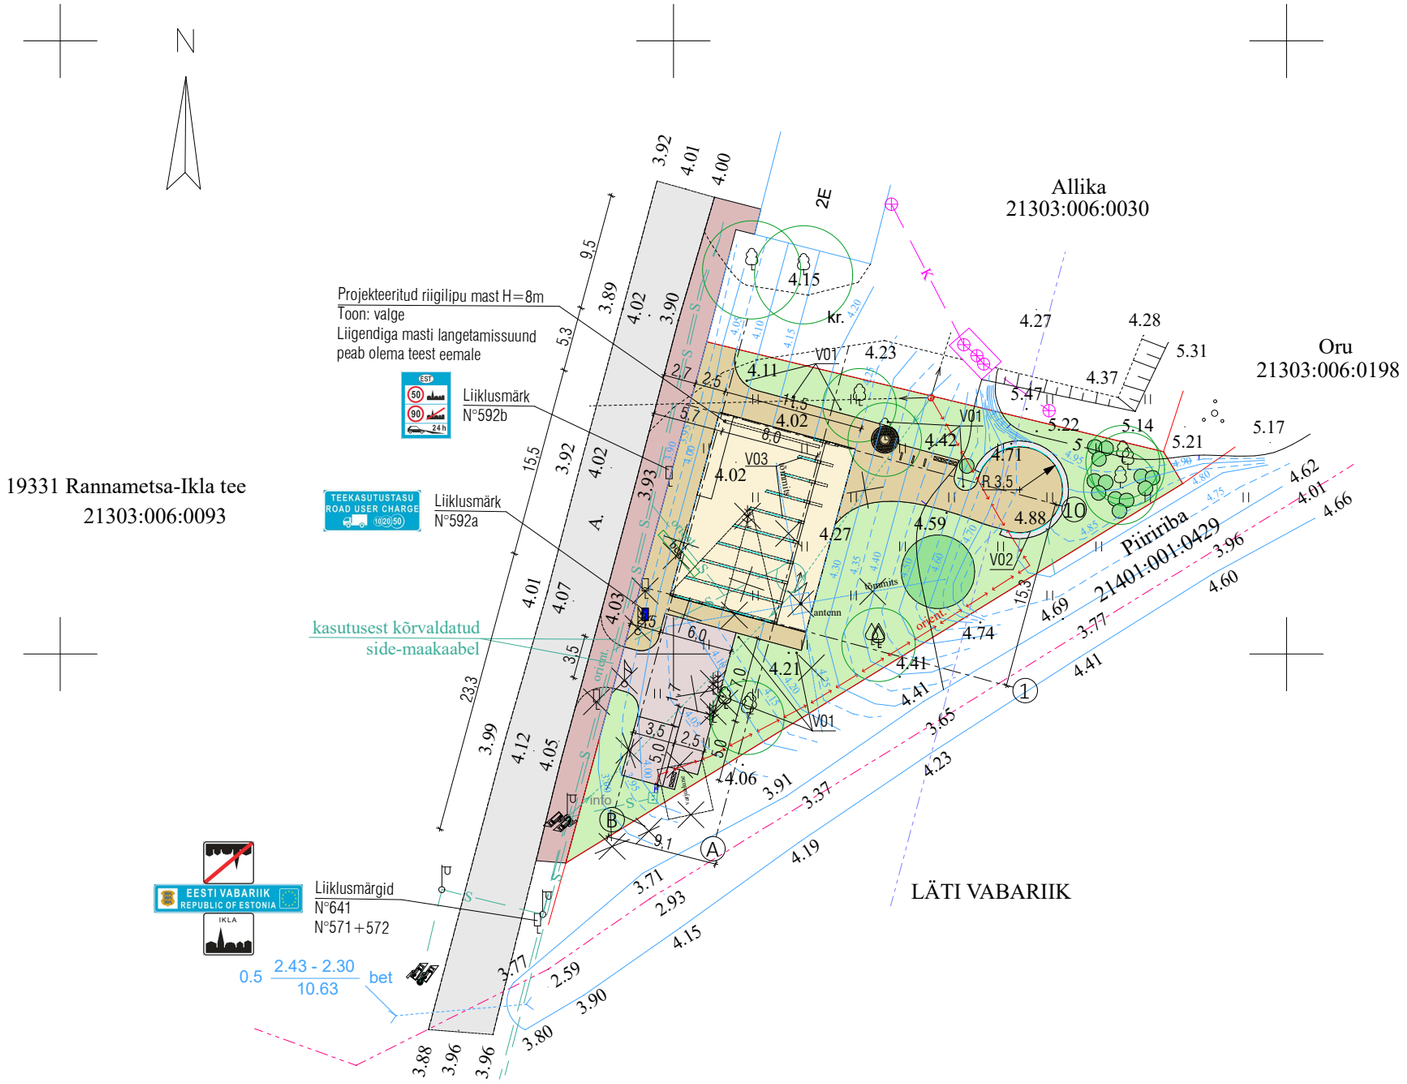

6414800

521400

MÄRKUSED:

1. Liiklusmärgid tuleb sõidutee katte servast paigaldada vähemalt 1,5 m kaugusele.
NB! Arvestada kaugusega märgi servani, mitte liiklusmärgi postini.
2. Lisaks peab arvestama, et paigaldamisel ei jääks piki teed vaates märgid üksteise taha.

TEHNILISED NÄITAJAD:

Maakasutuse sihtotstarve	riigikaitse maa 100%
Ehitisealune pind	178,3 m²
Maapealse osa korruste arv	1
Hoone ±0.00 (abs)	+4,21 m
Hoone kõrgus (abs)	+11,05 m
Keskmine kõrgus maapinnast(m)	6,95 m
Rajatise sügavus maapinnas	-
Rajatise pikkus	15,5 m
Rajatise laius	11,5 m
Netopind	178,3 m²
Rajatise eluiga	klass D (50 a)
Tulepüsivusklass	TP3

Tingmärgid:

- Riigipiir
- Teekaitsevööndi piir 30m
- Kinnistu piir
- Projekteeritav rajatis / väljak
- Haljastus: muru ja niidutaimed
- Projekteeritav sõelmekattega kõnnitee
- Sõelmekattega teeperv
- Olemasolev asfaltkattega sõidutee
- Projekteeritav sõelmekattega parkla 2 autole
- Jalgratta parkimiskoht
- Prügikonteinerid
- Olemasolev kõrghaljastus
- Likvideeritav kõrghaljastus
- Projekteeritav metallist juurekaitserest
- Projekteeritav haljastus
- Olemasolev kraav
- Projekteeritav betoonpink
- Likvideeritav metallist torn
- Likvideeritav lipumast
- Olemasolev liitumiskilp
- V01 Projekteeritav pollarvalgusti
- V02 Proj. LED valgustus betoonpingi serva all
- V03 Proj. LED valgustus integreerituna puitelementidesse
- Olemasolev valgustipost
- Olemasolev liiklusmärk
- Likvideeritav liiklusmärk
- Paigaldatav liiklusmärk
- K Olemasolev kanalisatsioonitrass (Allika kinnistu)
- orient. Olemasolev MP-kaabel, asukoht orienteeruv
- Likvideeritav side-õhuliin
- S Olemasolev sidekaabel
- S Likvideeritav sidekaabel

LEPPEMÄRGID

Plaan on koostatud riiklikus L-EST97 koordinaatide süsteemis
Kõrgused on EH2000 süsteemis
Joonisel ei ole trasse, mille kohta andmed puuduvad
Horisontaalide lõikevahe 0.5 m

Objekti nimetus ja aadress: VANA - IKLA, Ikla küla, Häädemeeste vald	Joonise sisu: Geodeetiline alusplaan	Mõõtkava: 1 : 500
OÜ MAAMÕÕDUBÜROO 4X4, Kutsetunnistus 131934, Vanapargi 6, 80019 Pärnu, Tel. 4455012	Joonestas: M.Siigla; Kontrollis: M.Siigla	Kuupäev 15.05.2020.a., Töö nr. 5, Jooniste arv:1, Joonise nr. 1

Töö nr:	220023	Projekteerija:	ARS INTERJÖÖR
Objekt:	VANA-IKLA PIIRIPUNKTI ALA RAJATIS	MTR: EEP004693 REG: 163249	Pärnu mnt 160, Tallinn,11317
Aadress:	Vana-Ikla kinnistu, Ikla küla, Häädemeeste vald, Pärnu mk	Joonise nimi:	Joonise nr:
Tellija:	Häädemeeste Vallavalitsus Pargi tee 1, Uulu küla, Häädemeeste vald esindaja: Ants Järv / +37258605785	Asendiplaan	PP-AS-4-02
	Arhitekt: Jaanus Saarepera	Mõõtkava: 1:500	Staadium: PP / Formaat: A3
	Sisearhitekt, disainer: Eero Jürgenson	Kuupäev: 10.04.2024	Muudatus: