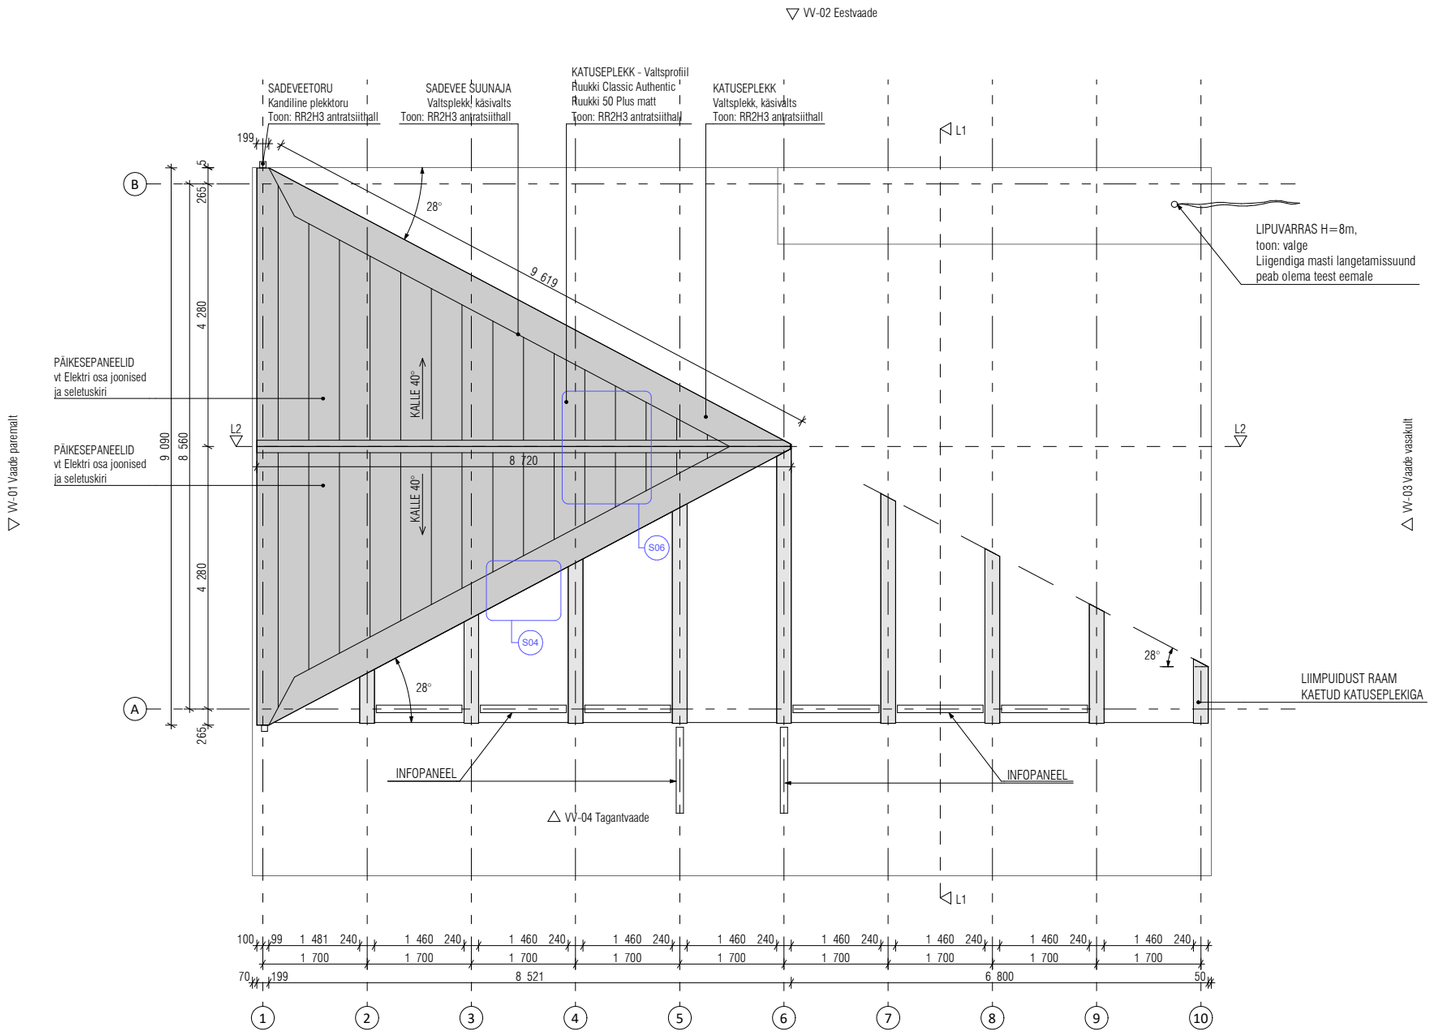

SELETUS

1. Katuse materjal: teras katuseprofiil plekk.
Ruukki Classic Authentic, Ruukki 50 Plus matt,
RR2H3, Antratsiithall

2. Katuse räästas ja äravool vt. joonis S-04 ja S-05

3. Liimpuit ribide digonaal osade pinnad (mis ei ole kaetud katusega) kaetakse katuseplekist kaiterbadega.

4. Kõik puitprofiilid immutatakse enne paigaldamist raudsulfaadi lahusega kaks korda. Kolmas kiht kaitsevahendit kanatakse puitpindadele peale paigaldamist.
Kaitsevahend segada kokku küllastunud lahusena. Lõplik toon kujuneb päikese ja temperatuuri mõjul välja kahe-kolme kuu jooksul.

5. AR osa vaadata koos EK osa konstruktsiooni osaga.

6. Lipu LED-valgusti / prožektor V-5 paigaldatakse lipuvard külge, vt.PP_SA-8-03_valgusite spetsifikatsioon.

7. Katuse viilu alla paigaldatakse HDMI projektori jaoks pistikupesa, vt. El. projekt.

8. Kõikidest viimistluspindadest ja toonidest teha enne tööde teostamist proovitükk ja kooskõlastada arhitekti ja tellijaga.

9. Kõik metallosad ja -detailid peavad olema viimistletud vigastusteohu vabaks. Metallosad tsingitud ja värvitud hallikas mustaks, RAL 7021 / Black Grey

10. Kõikidest viimistluspindadest ja toonidest teha enne tööde teostamist proovitükk ja kooskõlastada arhitekti ja tellijaga.

MÄRKUSED:
- KÕIK MÕÕDUD PEAB ÜLEKONTROLLIMA ENNE TOOTE VALMISTAMIST.
- KÕIK MÕÕDUD TÄPSUSTADA KOHAPEAL.
- KÕIK SARNASED SÕLMED LAHENDADA ANALOOGSELT NÄITEGA.
- PROJEKT ON KOOSTATUD VASTAVALT PROJETKEERIMISE LÄHTEÜLESANDELE / TEHNILISELE KIRJELDUSELE NINIG KEHTIVATELE NORMIDELE JA NÕUETELE.
- KÕIKIDE MATERJALIDE JA EHITUSTÕÖDE KVALITEET PEAB VASTAMA EV-is KEHTIVATE SEADUSANDLIKE AKTIDE JÄRGI KEHTESTATUD NÕUETELE JA OLEMA KOOSKÕLAS HEA EHITUSTAVAGA.
- EHITUSTÕÖD TULEB TEOSTADA JÄRGIDES KOGUMIKE MAARYL 2012,TARINDIRYL 2010 JA VIIMISTLUSRYL 2013 NÕUETE TEISE KLASSI TASET.
- HOONE TEHNOSÜSTEEMIDE NÕUETEST RYL2002
- EHITUSTÖÖDE KVALITEET PEAB VASTAMA RYL 2013 NÕUETELE.
- KONSTRUKTSIOONID VT. KONSTRUKTIIVSEST OSAST.
- VASTUOLU ILMNEMISEL KÄESOLEVA JOONISE JA MUU PROJEKTI OSA JOONISTE, SPETSIFIKATSIOONIDE VÕI SELETUSKIRJA VAHEL TEAVITADA PROJEKTEERIJAT VÕI PROJEKTIJUHTI.

Töö nr: 220023 Objekt: VANA-IKLA PIIRIPUNKTI ALA RAJATIS		ARS INTERJÖÖR MTR: EEP004693 REG: 163249	Projekteerija: Pärnu mnt 160 Tallinn,11317
Aadress: Vana-Ikla kinnistu, Ikla küla, Häädemeeste vald, Pärnu mk		Joonise nimi: **Katuseplaan**	Joonise nr: **PP-AR-5-03**
Tellija: Häädemeeste Vallavalitsus Pargi tee 1, Uulu küla, Häädemeeste vald esindaja: Ants Järv / +37258605785	Arhitekt: Jaanus Saarepera Sisearhitekt, disainer: Eero Jürgenson Sisearhitekt: Olga Fedorenko	Mõõtkava: **1:100** / Staadium: **PP** / Formaat: **A3**	
		Kuupäev: **10.04.2024**	Muudatus: