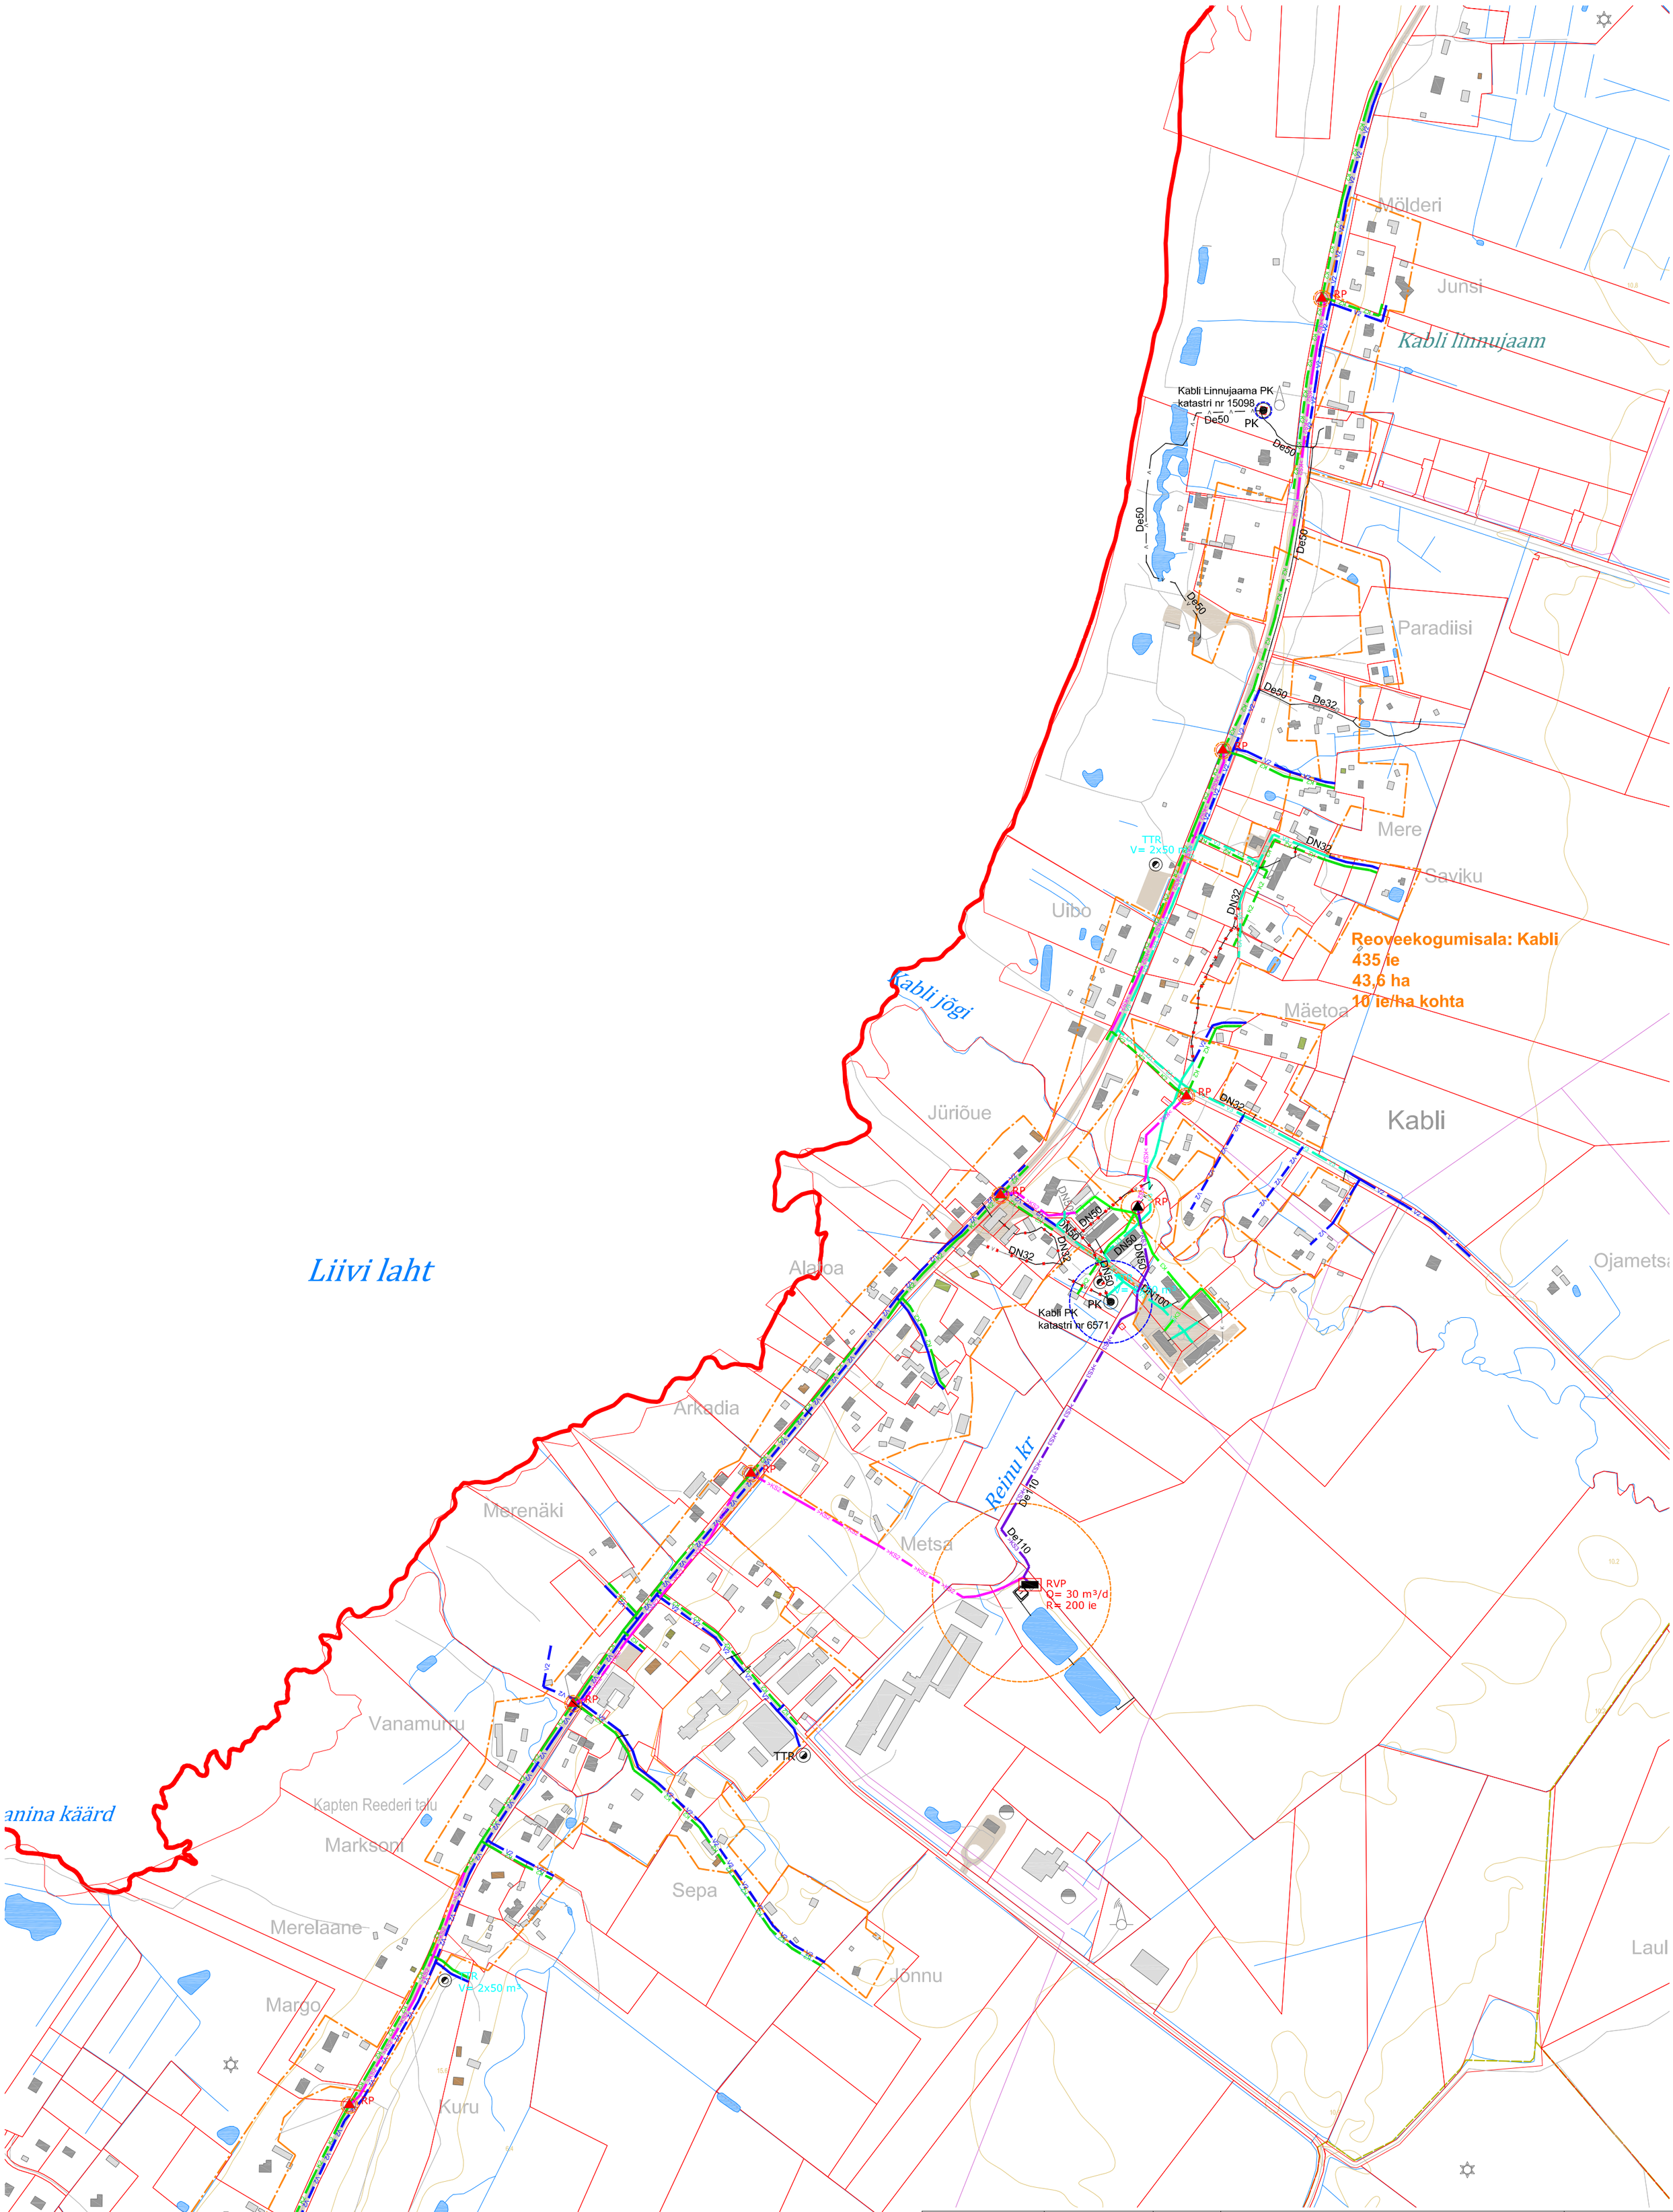

Projektijuht/Proj engr.	Kristjan Karabelnik		Tellija/Customer: Häädemeeste Vallavalitsus	Töö nr./Job nr.: 01-03-18-ÜVK
Projekteerija/Designer	Kristjan Karabelnik			
Projekteerija/Designer	Meelis Mark		Objekt/Object: Häädemeeste valla ühisveevärgi ja -kanalisatsiooni arendamise kava uuendamine 2018-2030	Joonise nr./Drawing nr.: 5
Kontrollija/Inspector	Kristjan Karabelnik			
OÜ ALKRANEL Riia 15B, Tartu tel. 736 6676 info@alkranel.ee www.alkranel.ee			Aadress/Location: Pärnu maakond, Häädemeeste vald	Mõõtkava/Scale: 1 : 5000
			Joonis/Drawing: Kabli küla ühisveevärgi ja -kanalisatsiooni üldskeem	Kuupäev/Date: 01.08.2018
			Fail/File: Haademeeste_YVKA_2018.dwg	