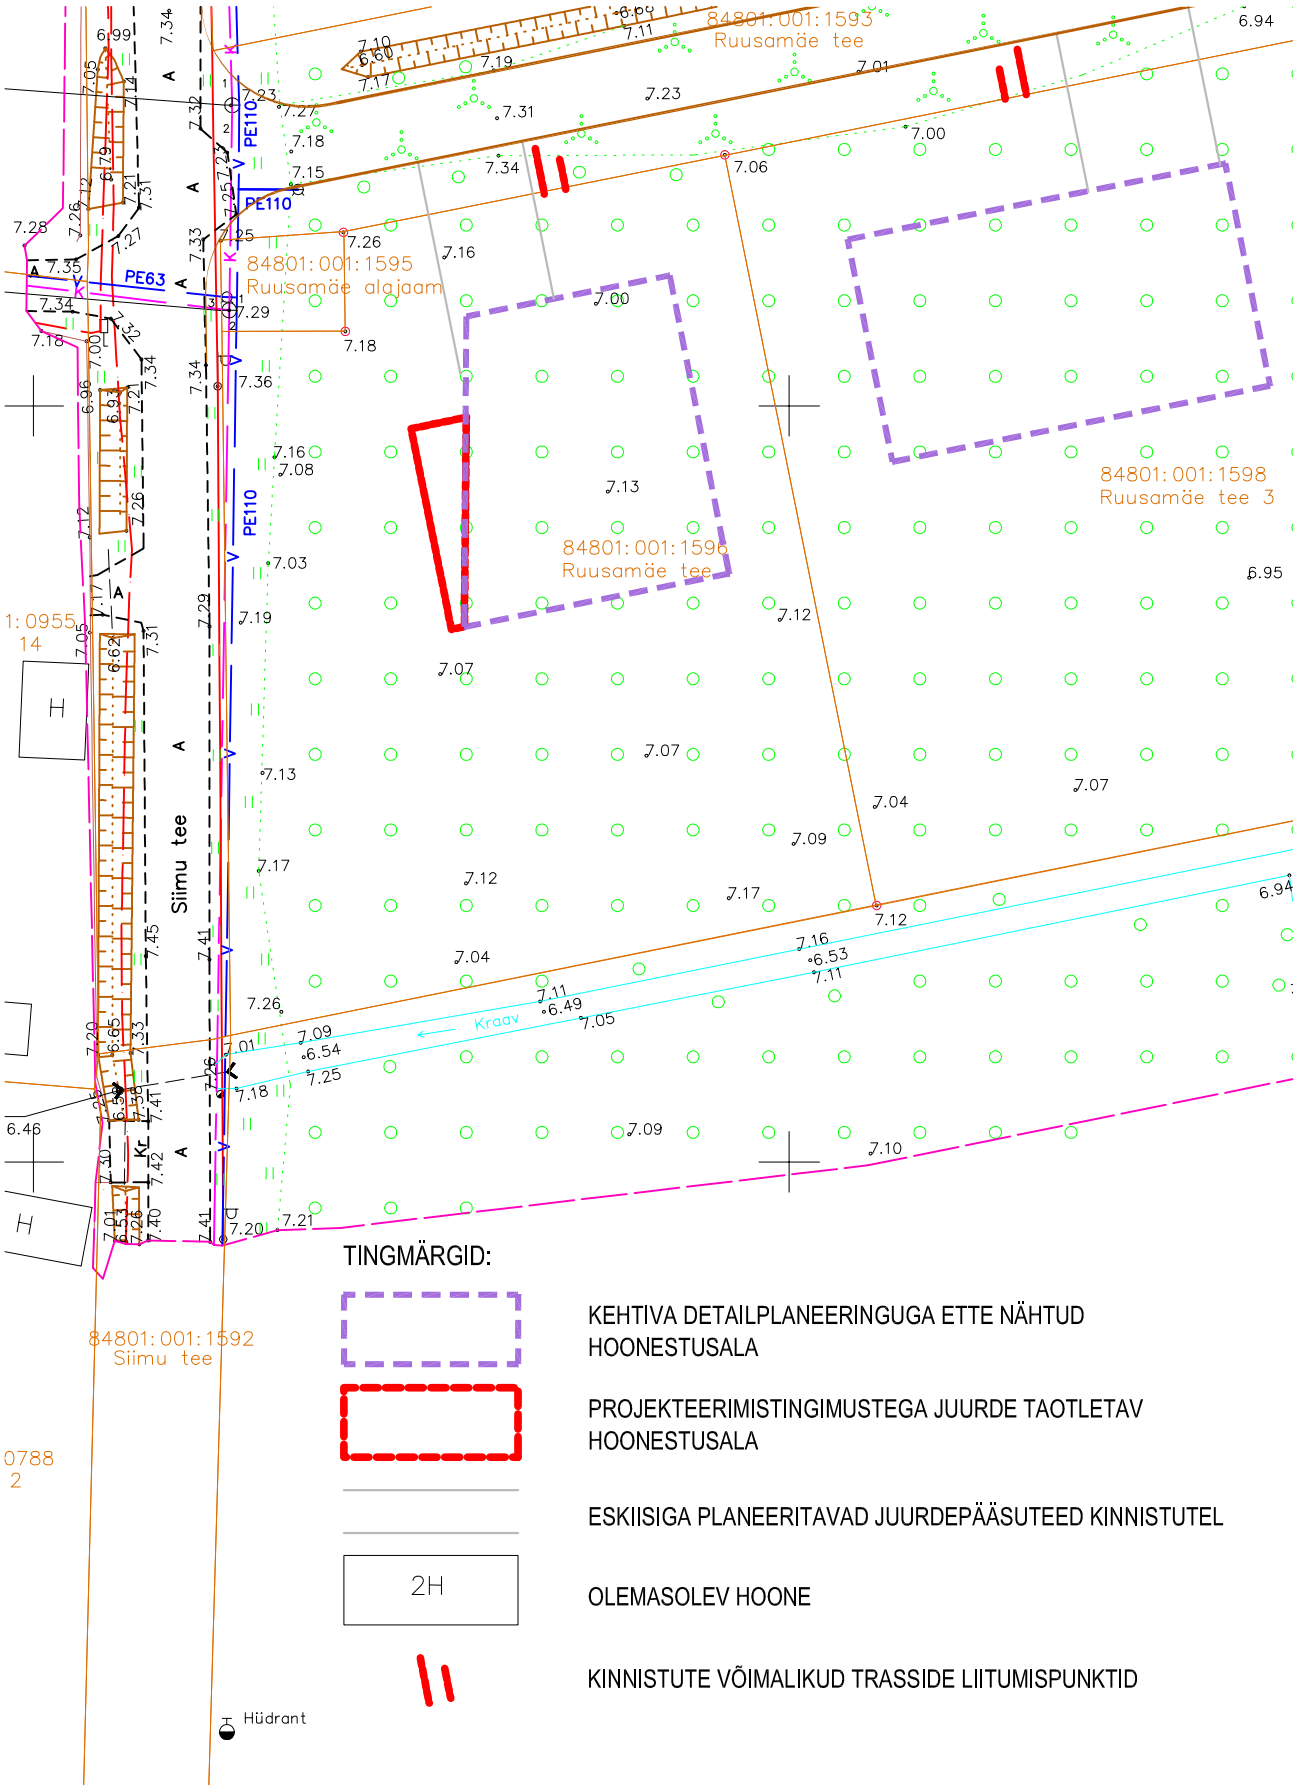

TINGMÄRGID:

KEHTIVA DETAILPLANEERINGUGA ETTE NÄHTUD HOONESTUSALA

PROJEKTEERIMISTINGIMUSTEGA JUURDE TAOTLETAV HOONESTUSALA

ESKIISIGA PLANEERITAVAD JUURDEPÄÄSUTEED KINNISTUTEL

2H

OLEMASOLEV HOONE

KINNISTUTE VÕIMALIKUD TRASSIDE LIITUMISPUNKTID