
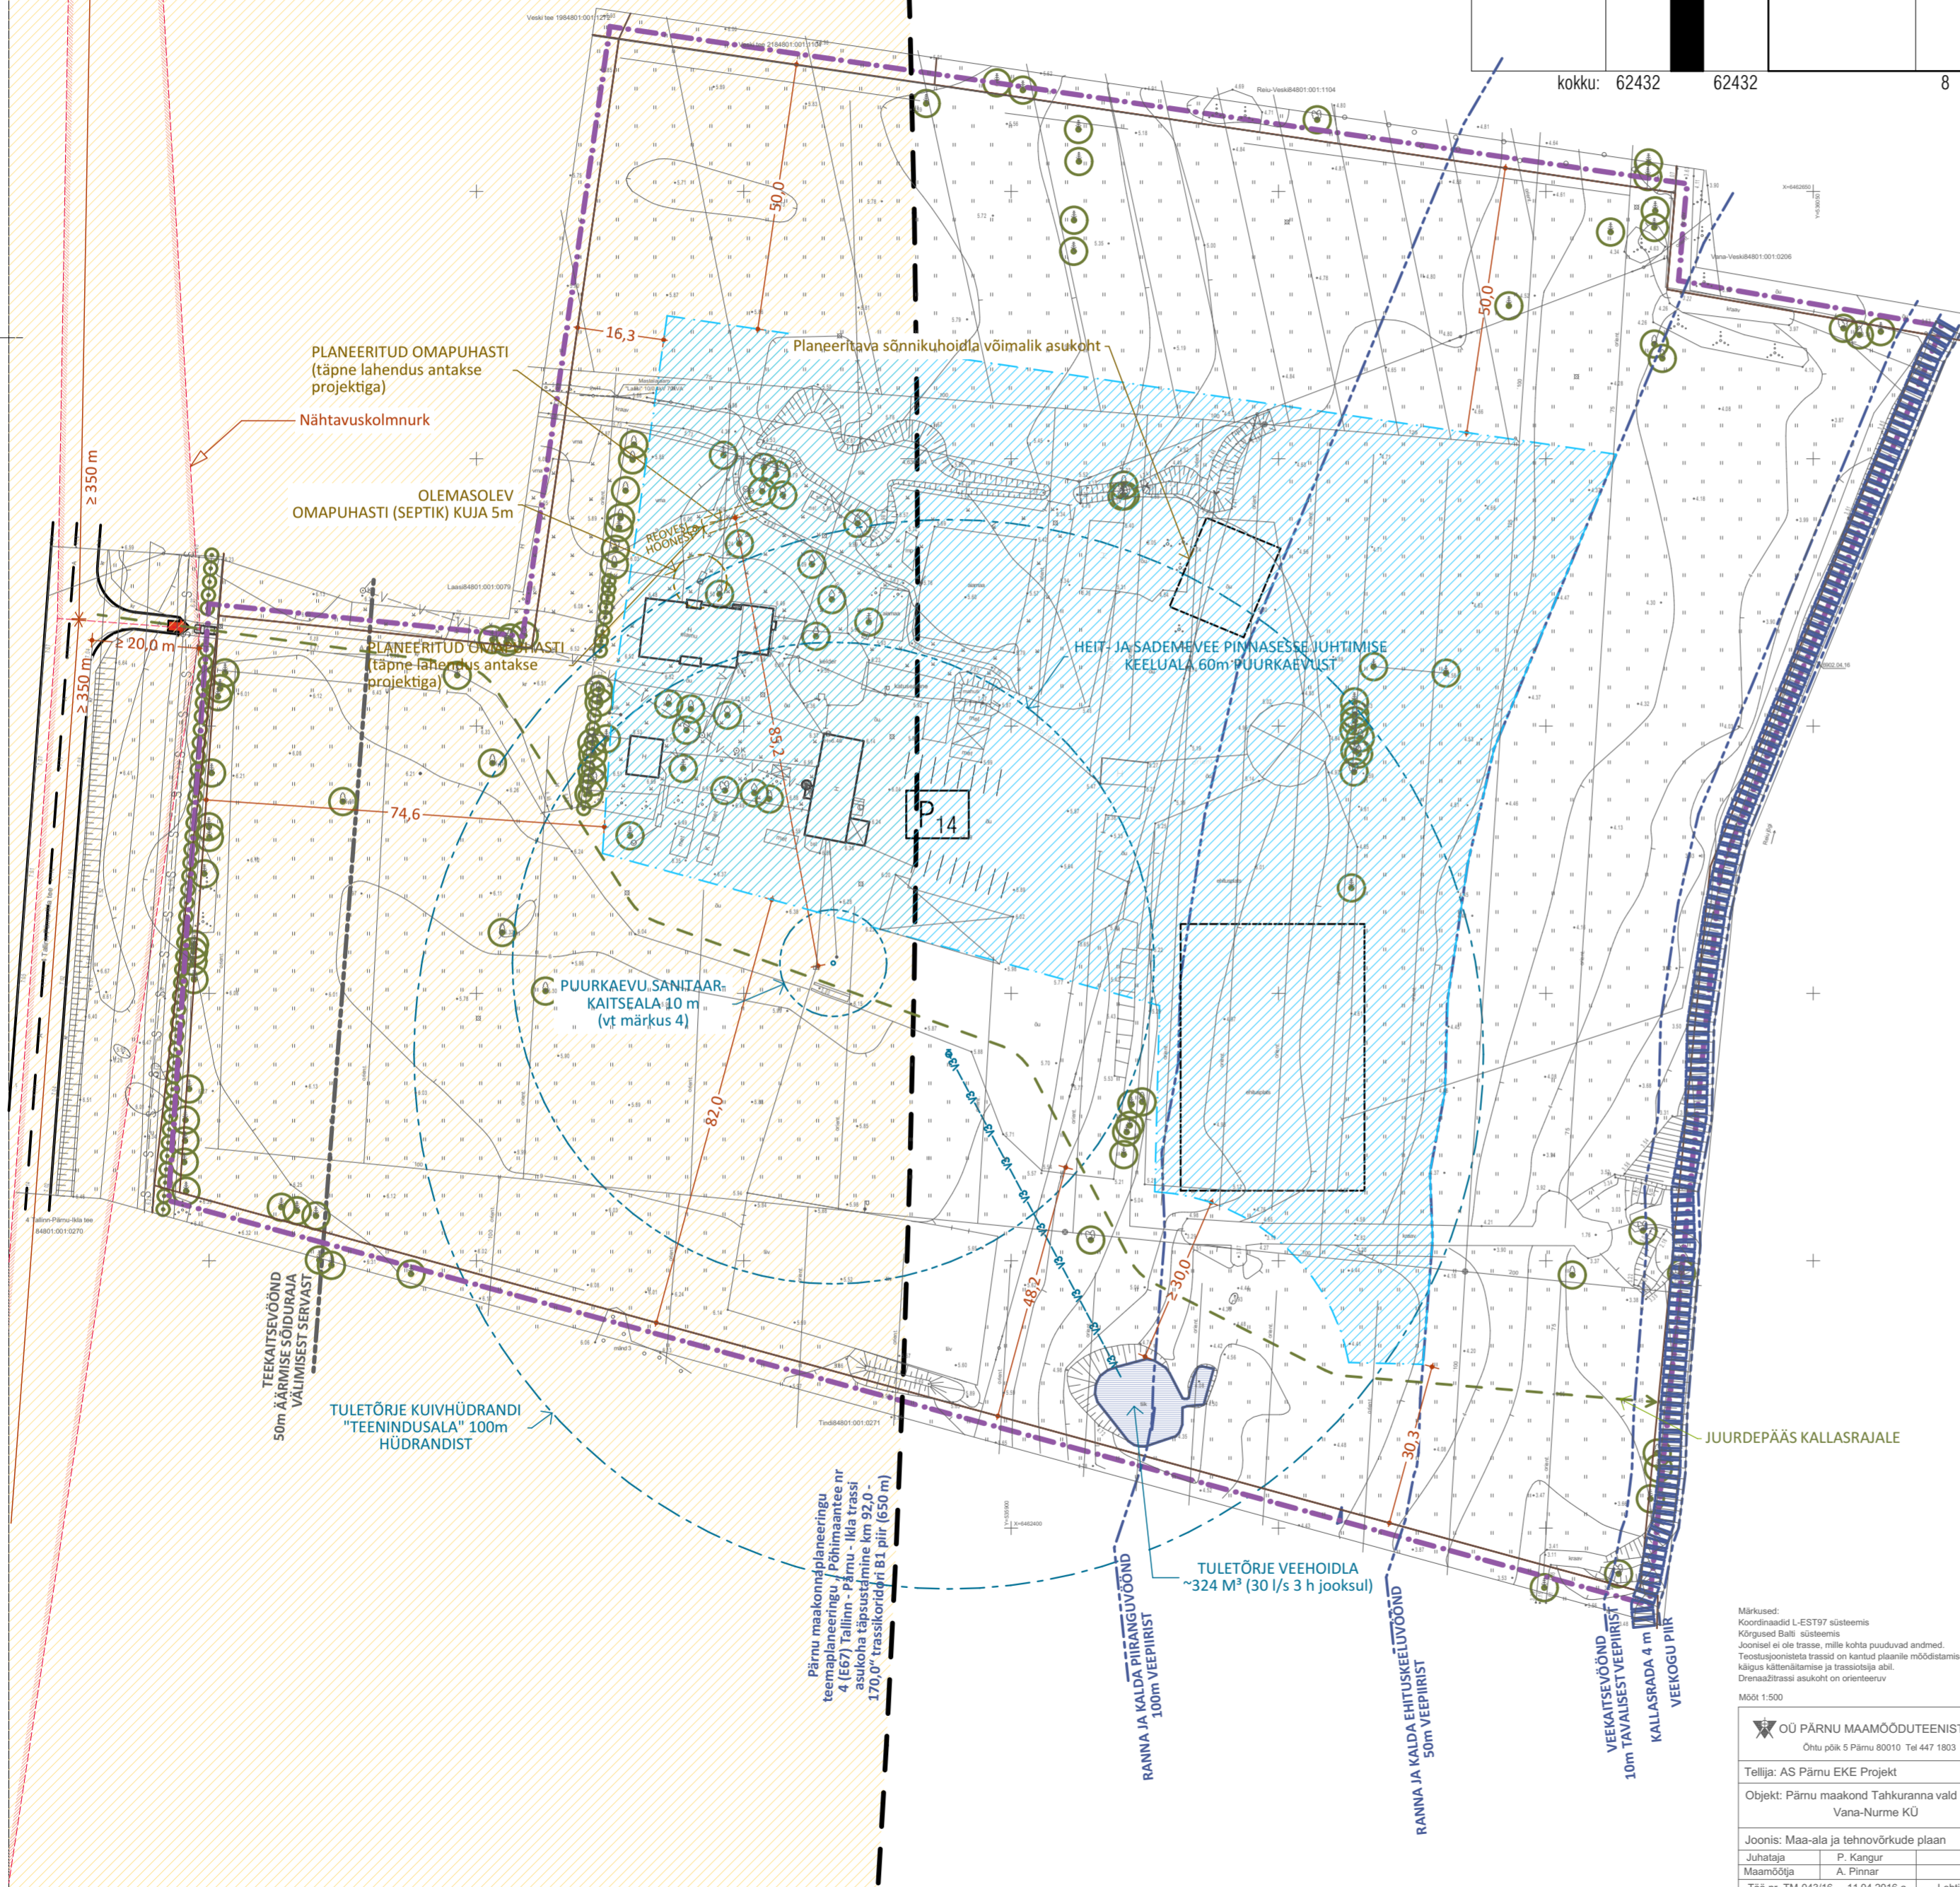


olemasoleva katastrilise aadress	olemasoleva katastrilise pindala m ²	positsiooni nr	planeeritava krunni pindala m ²	krunni kasutamise sihtotstarve/ sihtotstarve ja osakaal % ^{b)}	hoonete suurim lubatud arv krunni	hoonete suurim lubatud maa-alune pindala m ²	hoonete suurim lubatud korruselisus	suurim lubatud korruselisus	suurim lubatud võimsus ^{d)}	suurim lubatud võimsus ^{d)}	parkimiskohtade arv	parkimiskohtade arv	oleva maapinna kõrgus / planeeritava maapinna kõrgus ^{e)}	muud nõuded ja piirangud	
Vana-Nurme 84801:001:0109	62432	1	62432	MP 55-100%, ÄV 0-45%	8	100	4000	9	6,4	1	2	8100	8000	lame / viil / pult 15-45°	1. Keelatud on häärivalt imiteerivate viimistlusmaterjalide kasutamine; 2. Tulepüsvusklass määratakse ehitusprojektiga;
kokku: 62432			62432		8	100	4000					8100	8000		

a) * lahtrite korral ei ole lahtri sisu normeeritud
b) krunni kasutamise sihtotstarbed vastavalt "Ruumilise planeerimise leppemärgid" (Siseministerium 2013)
c) suurimad lubatud kõrgused antud hoonet ümbritsevas keskmises planeeritavas maapinnas
d) võimsuse näitajaks on suurim lubatud suletud brutopind.
e) planeeritud maapinna kõrgus on kavandatud lähtuvalt planeeritava maneeži asukohast, see on indikatiivne ja võib muutuda vertikaalplaneerimise käigus. Hoonete kõrgus arvestatakse planeeringus esitatud kõrgusmärgist.

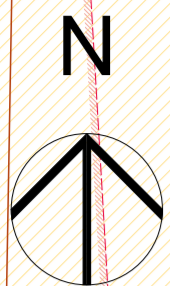

- leppemärgid**
- planeeritava ala piir
 - katastrilise piir
 - juurdepääs kruntile
 - krunni hoonestusala
 - planeeritava hoonete võimalik maht
 - olemasolevad säilitatavad hooned
 - võimalik parkimisala ja parkimiskohtade arv
 - olemasolev säilitatav haljastus
 - planeeritav kuivhüdrant
 - planeeritav imitamatoru
- planeeritavad sihtotstarbed**
- MP - põllumajandusmaa
 - ÄV - väikeettevõtluse hooned ja tootmise hooned

- Märkused:
- Täpne hoonete ja parkimiskohtade arv ning paigutus ja haljastuse lahendus antakse hoonete projektidega.
 - Planeeritud hoonestuste kontuur on illustriativne ja võib muutuda hoonete projekteerimise käigus.
 - Detailplaneeringuga ei muudeta kinnistu piire.
 - Planeeritava puurkaevu veetarbimine ei ületa 10 m³ ööpäevas ja tarbijaid on vähem kui 50.

Märkused:
Koordinaadid L-EST19 süsteemis
Kõrgused Eesti süsteemis
Joonisel ei ole trasse, mille kohta puuduvad andmed.
Teostusprojekti trassid on kantud plaanile moodustamise käigus kättesaadavaks ja trassid on alati.
Draažöörasid asukoht on orienteeruv

Mööti 1:500

OÜ PÄRNU MAAMOODUSTEENISTUS
Õhtu pök 5 Pärnu 80010 Tel 447 1803

Tellijä: AS Pärnu EKE Projekt

Objekt: Pärnu maakond Tahkuranna vald Reiu küla Vana-Nurme kü

Joonis: Maa-ala ja tehovõrkude plaan

Juhataja: P. Kangur
Maamõõlja: A. Pinnar

Töö nr. TM-043/16 11.04.2016.a Leht 1 Leht 1

Libertad 316 MA
REITERI
EG10154020-0001

<p>TELLIA</p> <p>Häädemeeste Vallavalitsus</p>		<p>OBJEKTI NIMETUS</p> <p>VANA-NURME KINNISTU DETAILPLANEERING</p>	
<p>PROJEKTIJUHT K. Tiigisoen</p>		<p>JOOINISE NIMI</p> <p>PÕHIJOOINIS</p>	
<p>ARHITEKT K. Tiigisoen</p>		<p>STADIUM</p> <p>DP</p>	
<p>KUUPÄEV</p> <p>jaanuar 2019</p>		<p>ERIALA - JOONISE NR.</p> <p>AS-3</p>	
<p>TÖÖ NR.</p> <p>16028</p>		<p>MUUDATUS</p> <p>MO</p>	
<p>J1201616028 Vana-Nurme DPIC_ArchCAD 16028_Vana-Nurme DP_2018-12.pln</p>		<p>7.01.2019 17:48</p>	