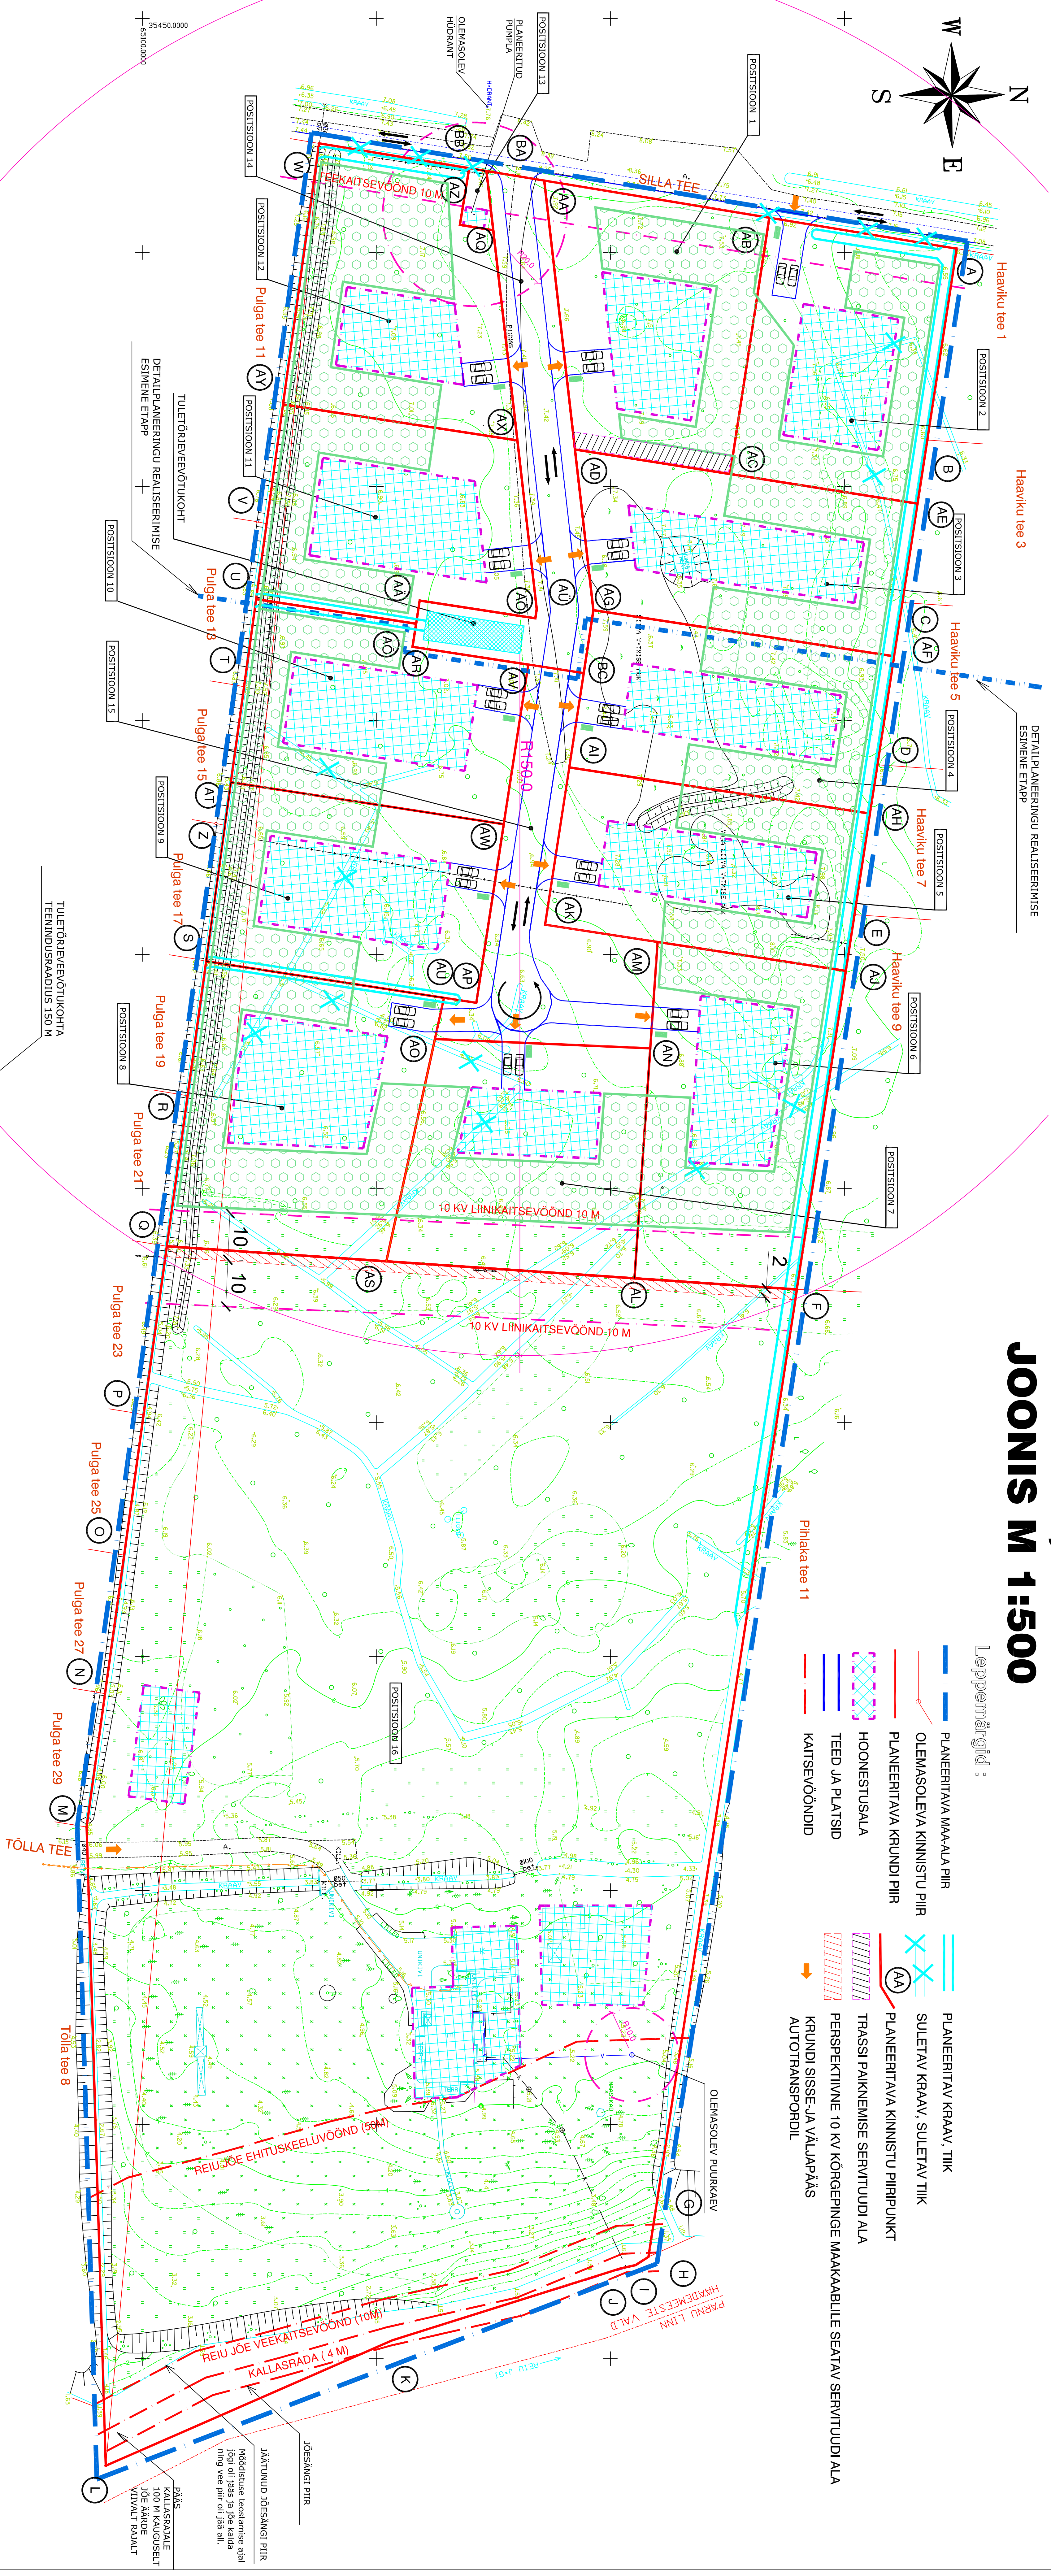


Pärnu maakond, Häädemeeeste vald, Reiu küla Margiti ja Poi kinnistute detailplaneering  
**LIIKLUSE, HALJASTUSE JA HEAKORRASTUSE**  
**JOONIS M 1:500**

[illegible]