


Pärnu maakond, Häädemeeste vald, Reiu küla Margiti ja Poi kinnistute detailplaneering.

TEHNOVÕRKUDE SKEEM M 1:500

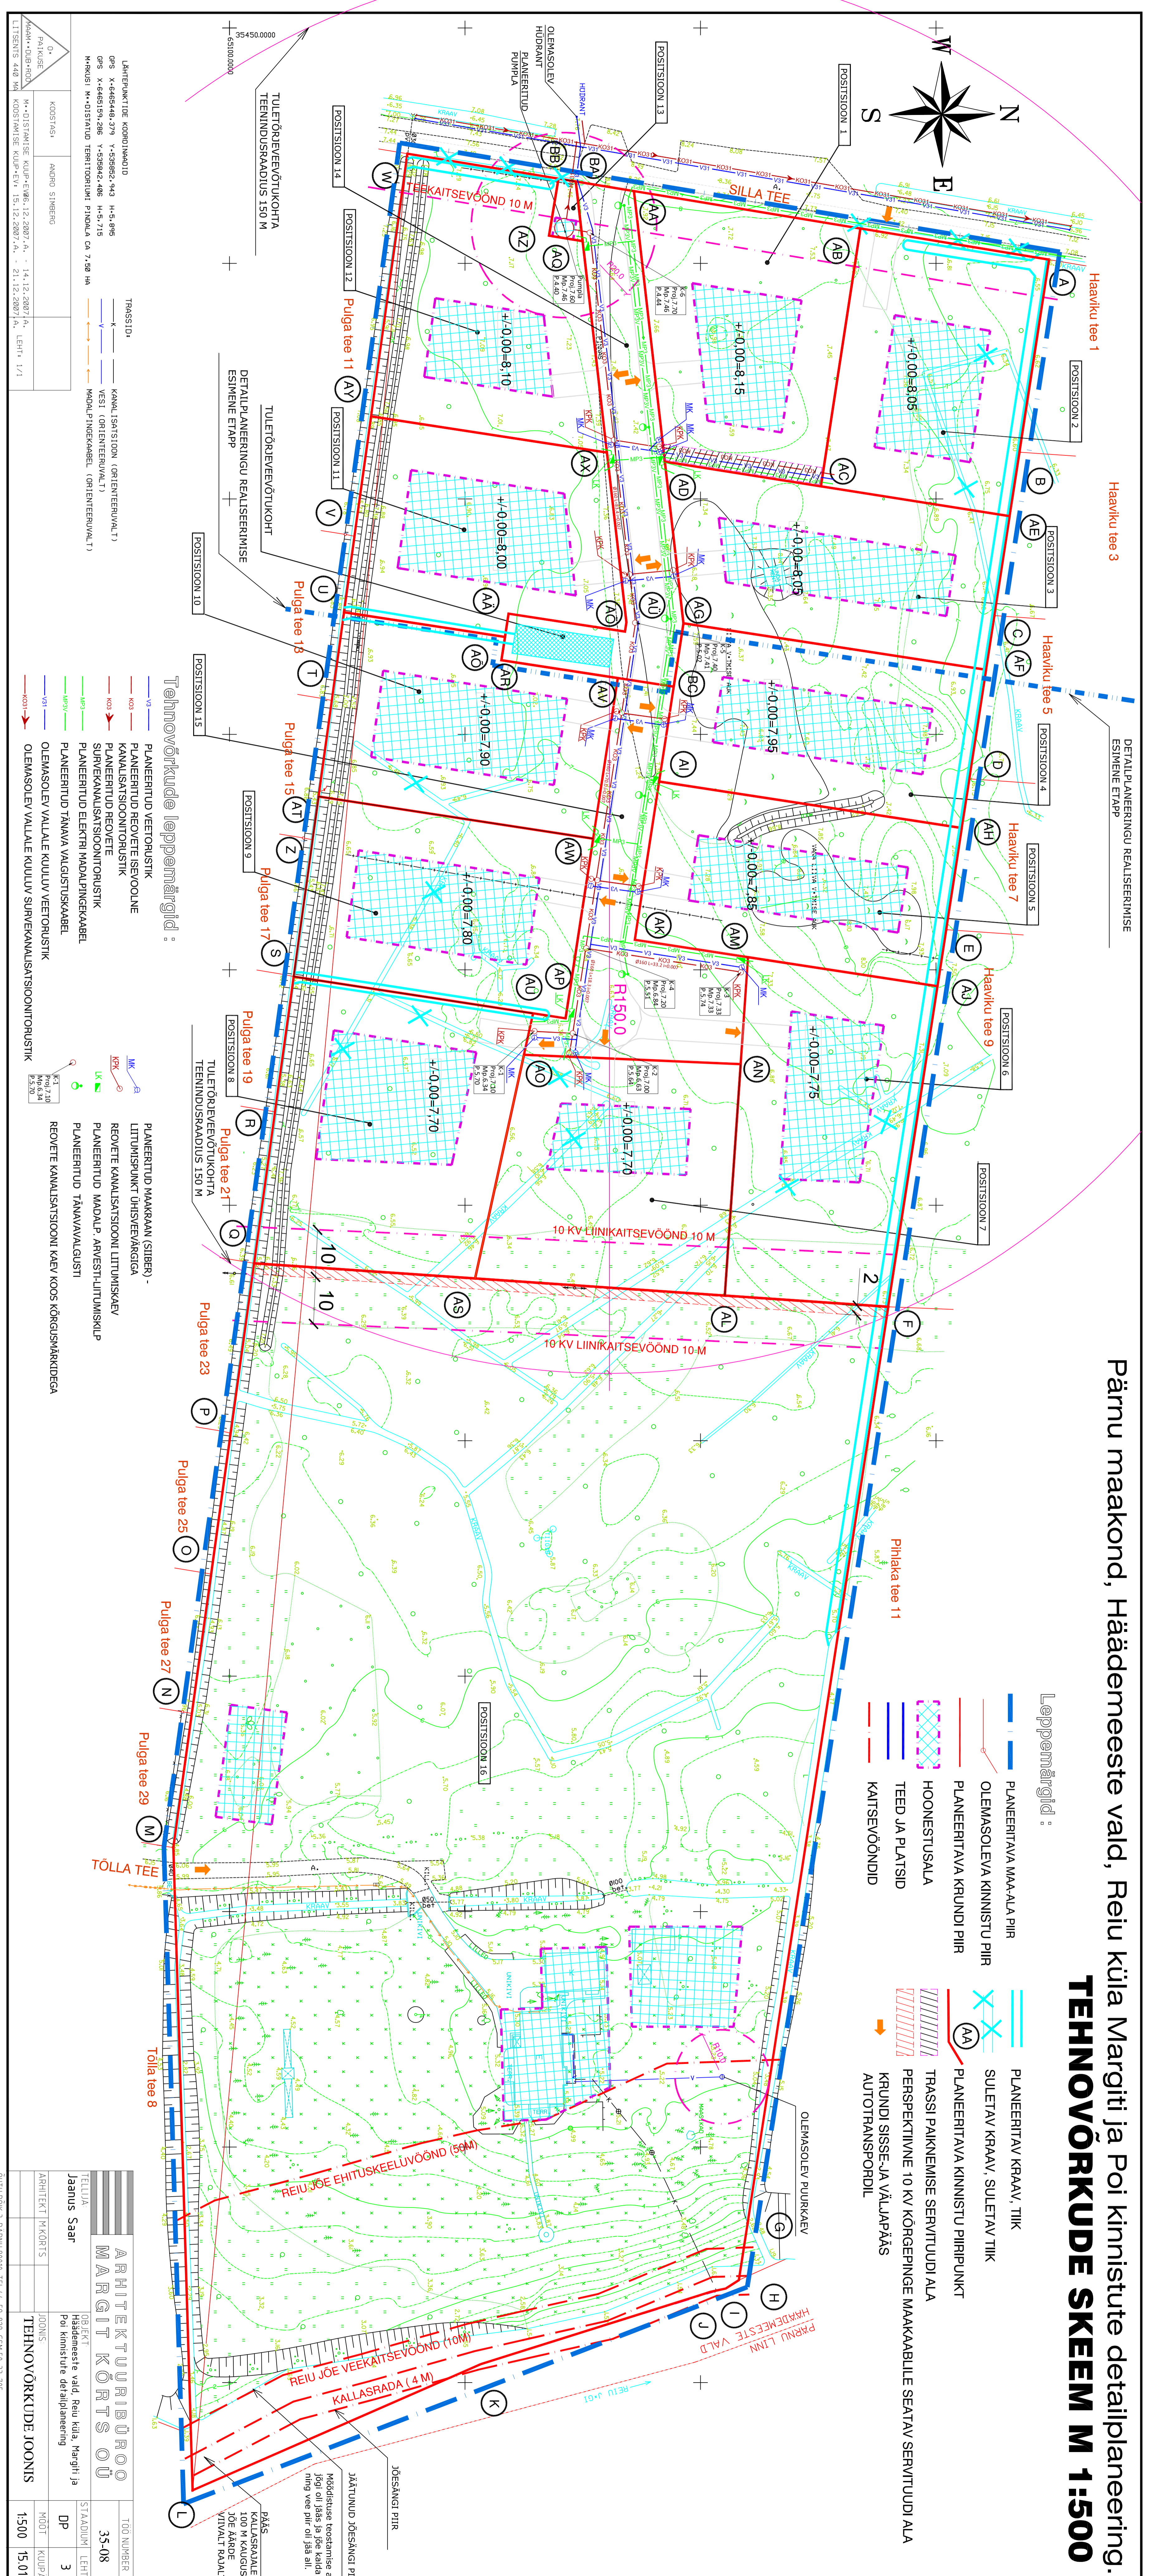

- Lõppemärgid :**
- PLANEERITAV MAALA PIIR
 - OLEMASOLEVA KINNISTU PIIR
 - PLANEERITAVA KRUNDI PIIR
 - PLANEERITAV KRAAV, TIIG
 - SULETAV KRAAV, SULETAV TIIG
 - PLANEERITAVA KINNISTU PIIRIPUNKT
 - HOONESTUSALA
 - TRASSI PAKKEMISE SERVITUUDI ALA
 - TEED JA PLATSID
 - PERSPEKTIVNE 10 KV KÕRGEPIINDE MAAKABILE SEATAV SERVITUUDI ALA
 - KAITSEVÕÕNDID
 - AUTOTRANSPORDIL

Ühikvahetite koefitsiendid

ops x kaaludega 2,36 v x 0,0004 = 4,9
ops x kaaludega 2,36 v x 0,0004 = 4,9
M-mõõdu M-distantsid teritoriorihki P-ruumid ca 7,28 m

PROJEKT	ANDMISE SISEMINE
1:500	1:500

- Tehnovõrkude lõppemärgid :**
- PLANEERITUD VEETORUSTIK
 - PLANEERITUD REOVEETE REKVOOLINE
 - KAMALISTATUD OHTUOTSUSTIK
 - VEESI (ORIENTIIRIVALK) T
 - SUBVEKVAALISTATUD OHTUOTSUSTIK
 - PLANEERITUD ELEKTRI MAALINGIKABEEL
 - PLANEERITUD TÄNAVA VAAGISTUSKABEEL
 - OLEMASOLEV VALLALAE KUIULU VEETORUSTIK
 - OLEMASOLEV VALLALAE KUIULU SUBVEKVAALISTATUD OHTUOTSUSTIK

- PLANEERITUD MAAKAM (SIBER)
- LITUMISPIIKT ÜHESVÄRKGIGA
- REOVEETE KAMALISTATUD LITUMISKABEEL
- PLANEERITUD MAAALP ARVESTUSLITUMISKABEEL
- PLANEERITUD TÄNAVAVAAGUSTI
- REOVEETE KAMALISTATUD KAEV KOOS KÕRGEPIINDEGA

ARHITEKTUURIBÜROO		TOO NUMBER
MARGIT KORTS OÜ		35-08
Jaanus Saar	OBJEKT	Häädemeeste vald, Reiu küla, Margiti ja Poi kinnistute detailplaneering
	STAADIUMI LEMT	DP
	ARHITEKT IKKORTS	JOONIS
		TEHNOVÕRKUDE JOONIS
		1500
		15.01.18