


Pärnu maakond, Häädemeeste vald, Reiu küla Margiti ja Poi kinnistute detailplaneering.

VERTIKAALPLANEERIMISE JOONIS M 1:500

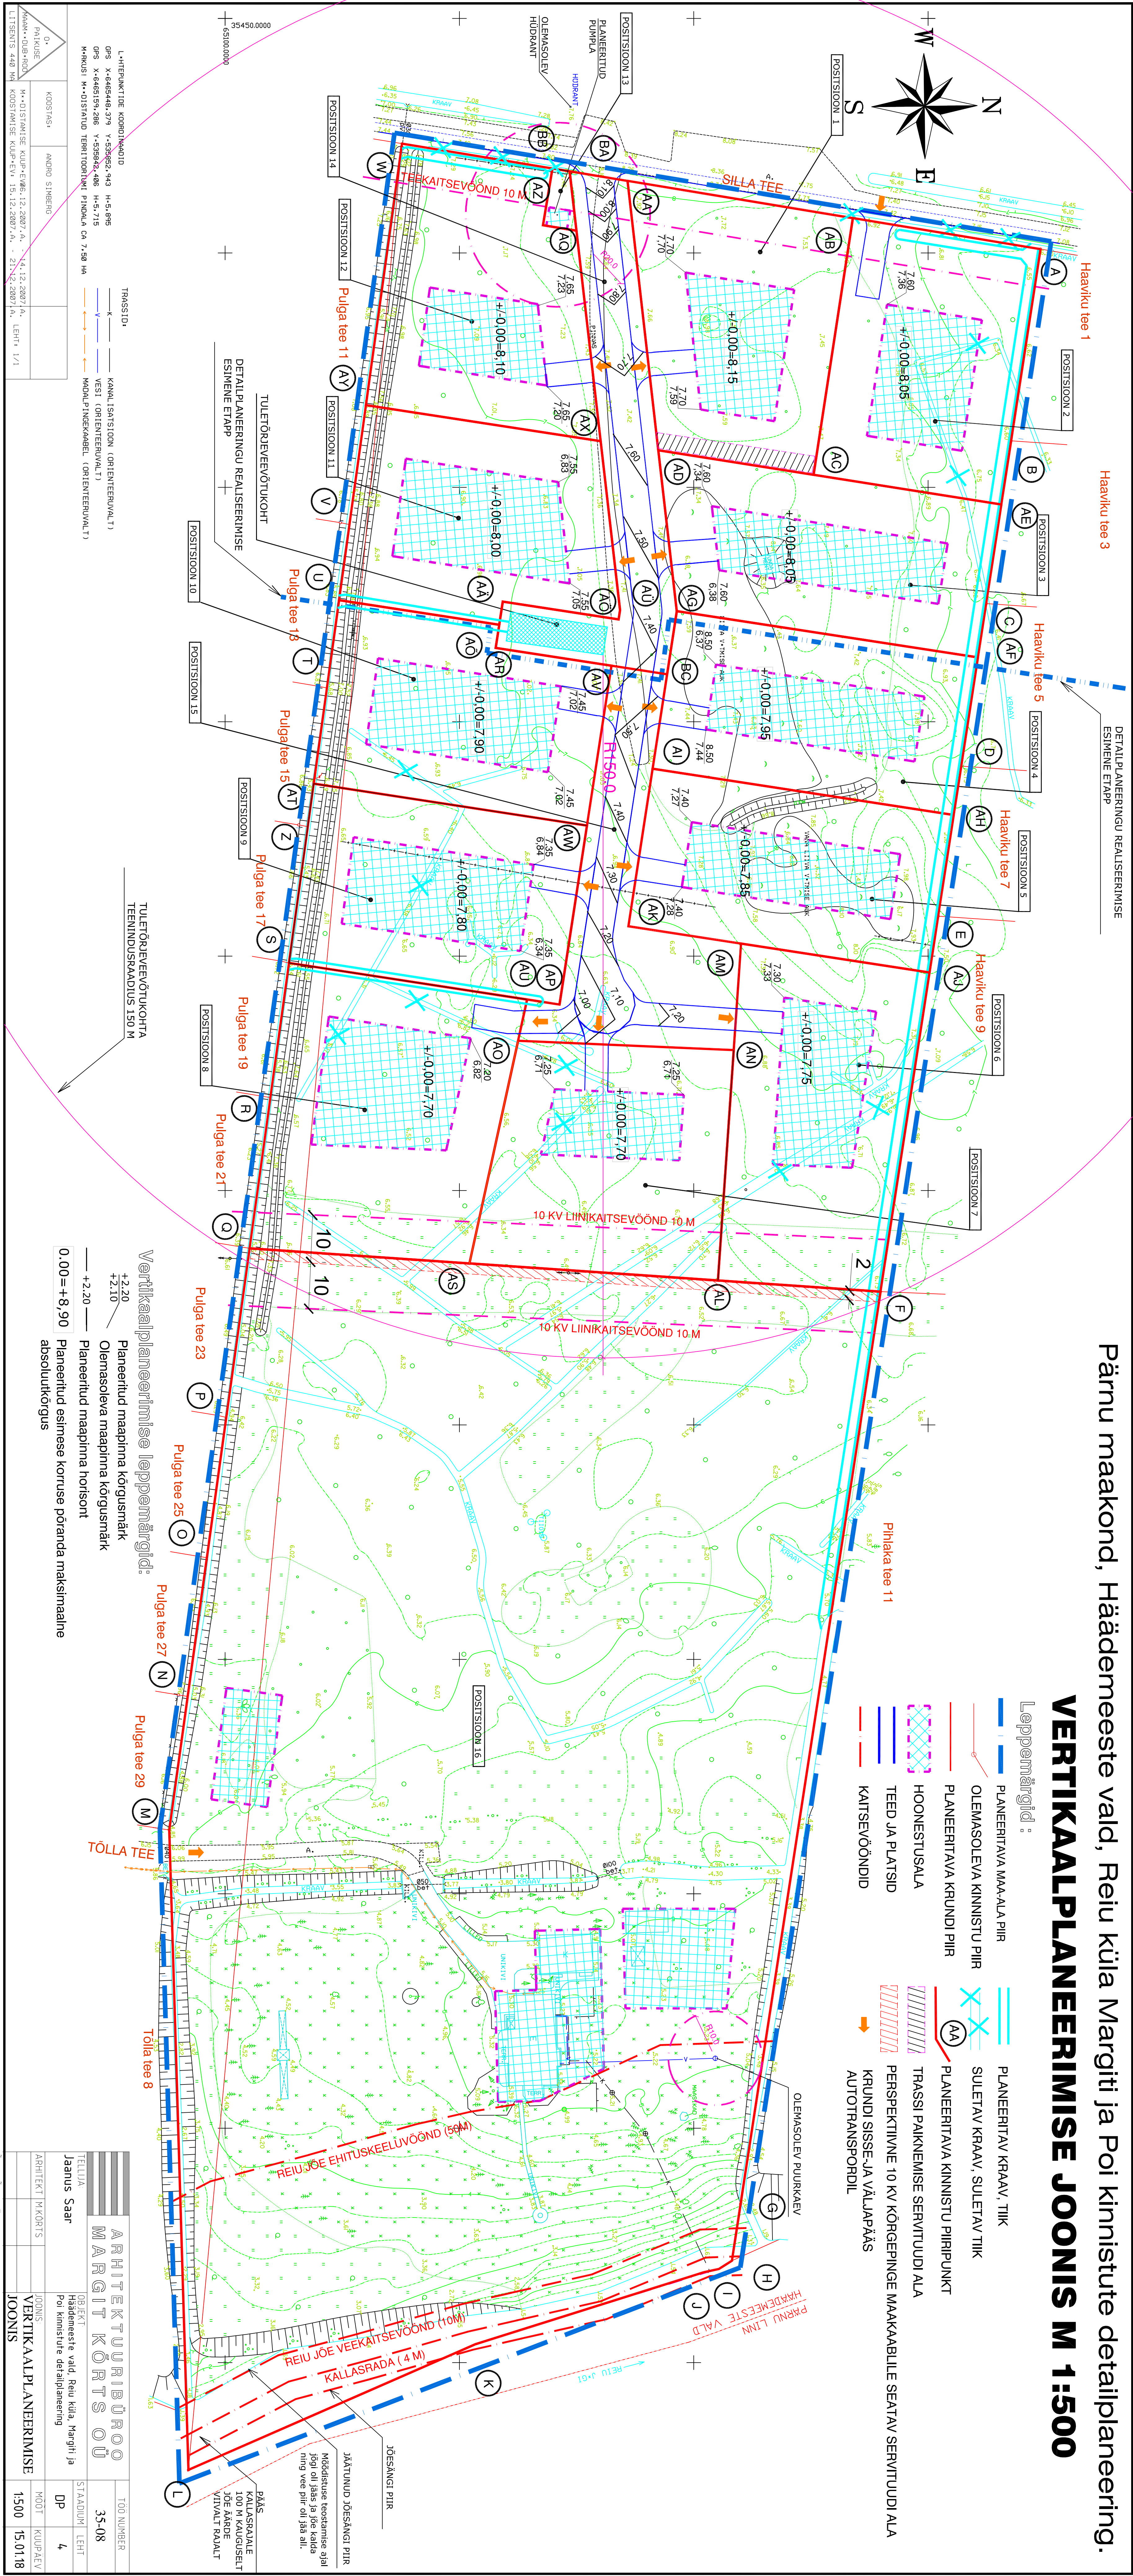

ARHITEKTUURIBÜROO		TÜÜ NUMBER
MARGIT KÕRGS OÜ		35-08
Jaanus Saar		DP
TALLINNA		4
OBJEKT		STADIUMI LEHT
Häädemeeste vald, Reiu küla, Margiti ja Poi kinnistute detailplaneering		
VERTIKAALPLANEERIMISE		
ARHITEKT		1500
KÕRGS		15.01.18
JOONIS		

00171-P00K 3, PÄRNU MAAKOND, TEL. 44-59-8723, GSM 50-33-705