


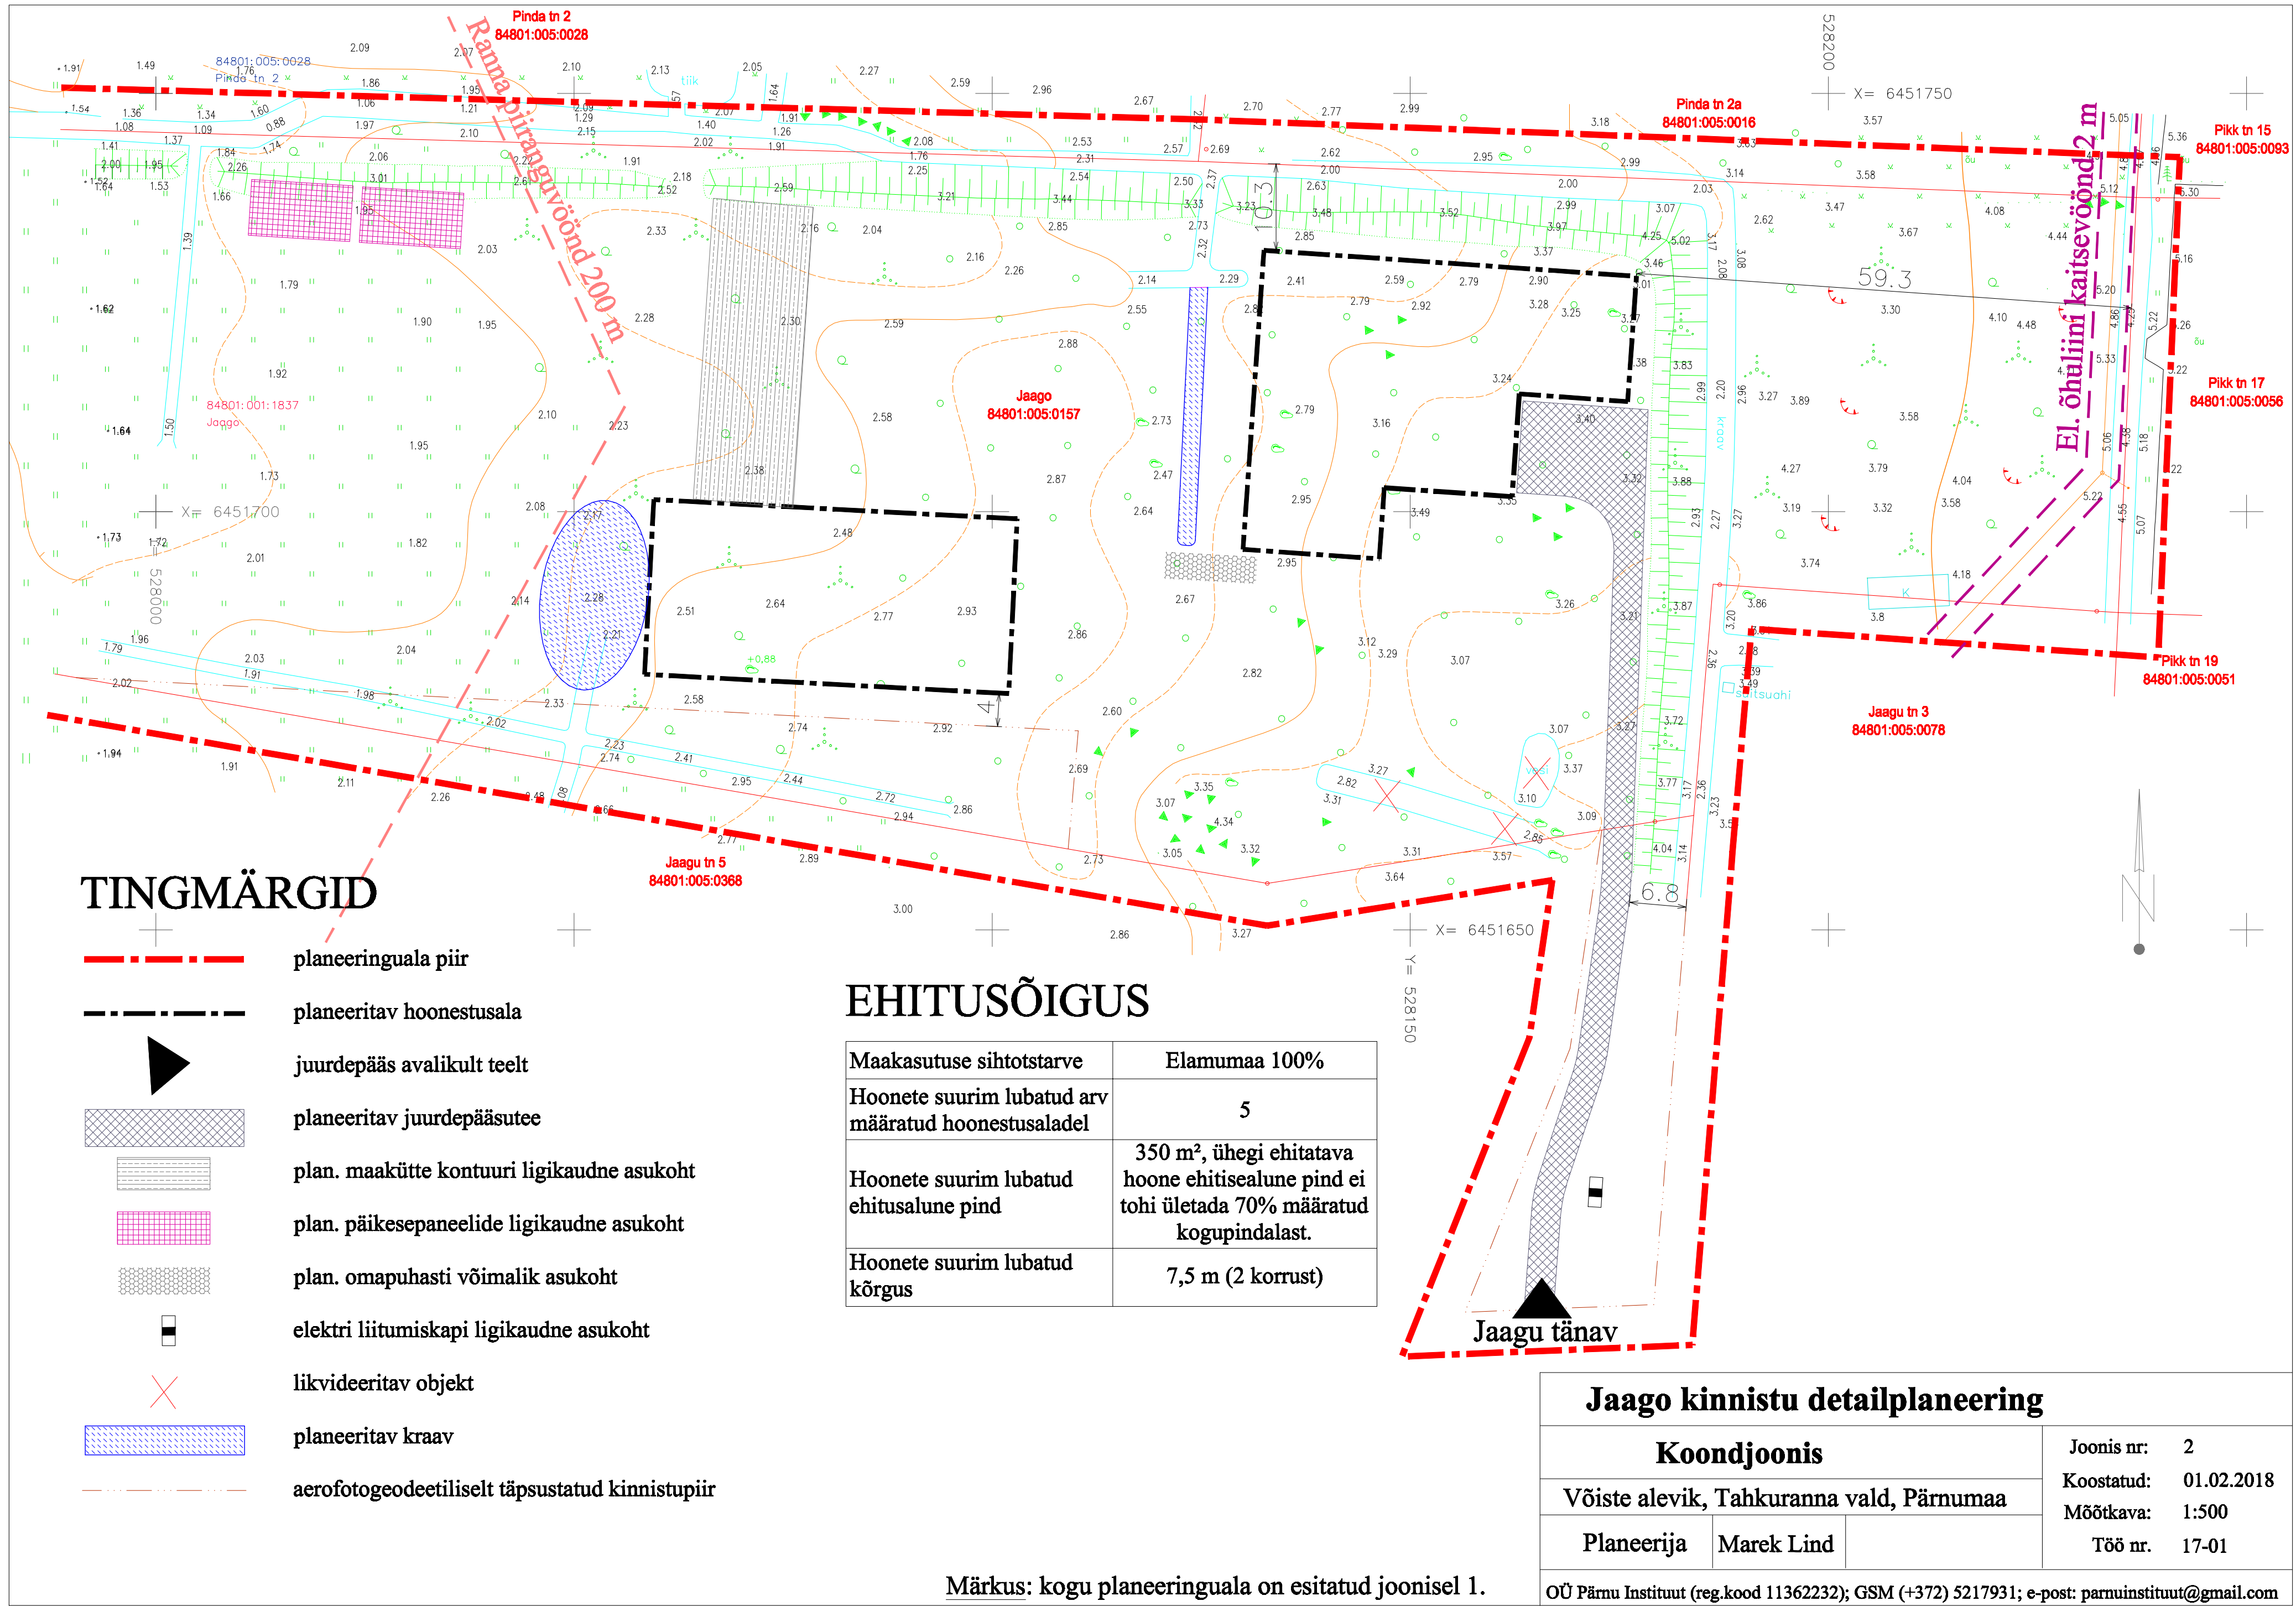

Märkus: kogu planeeringuala on esitatud joonisel 1.