


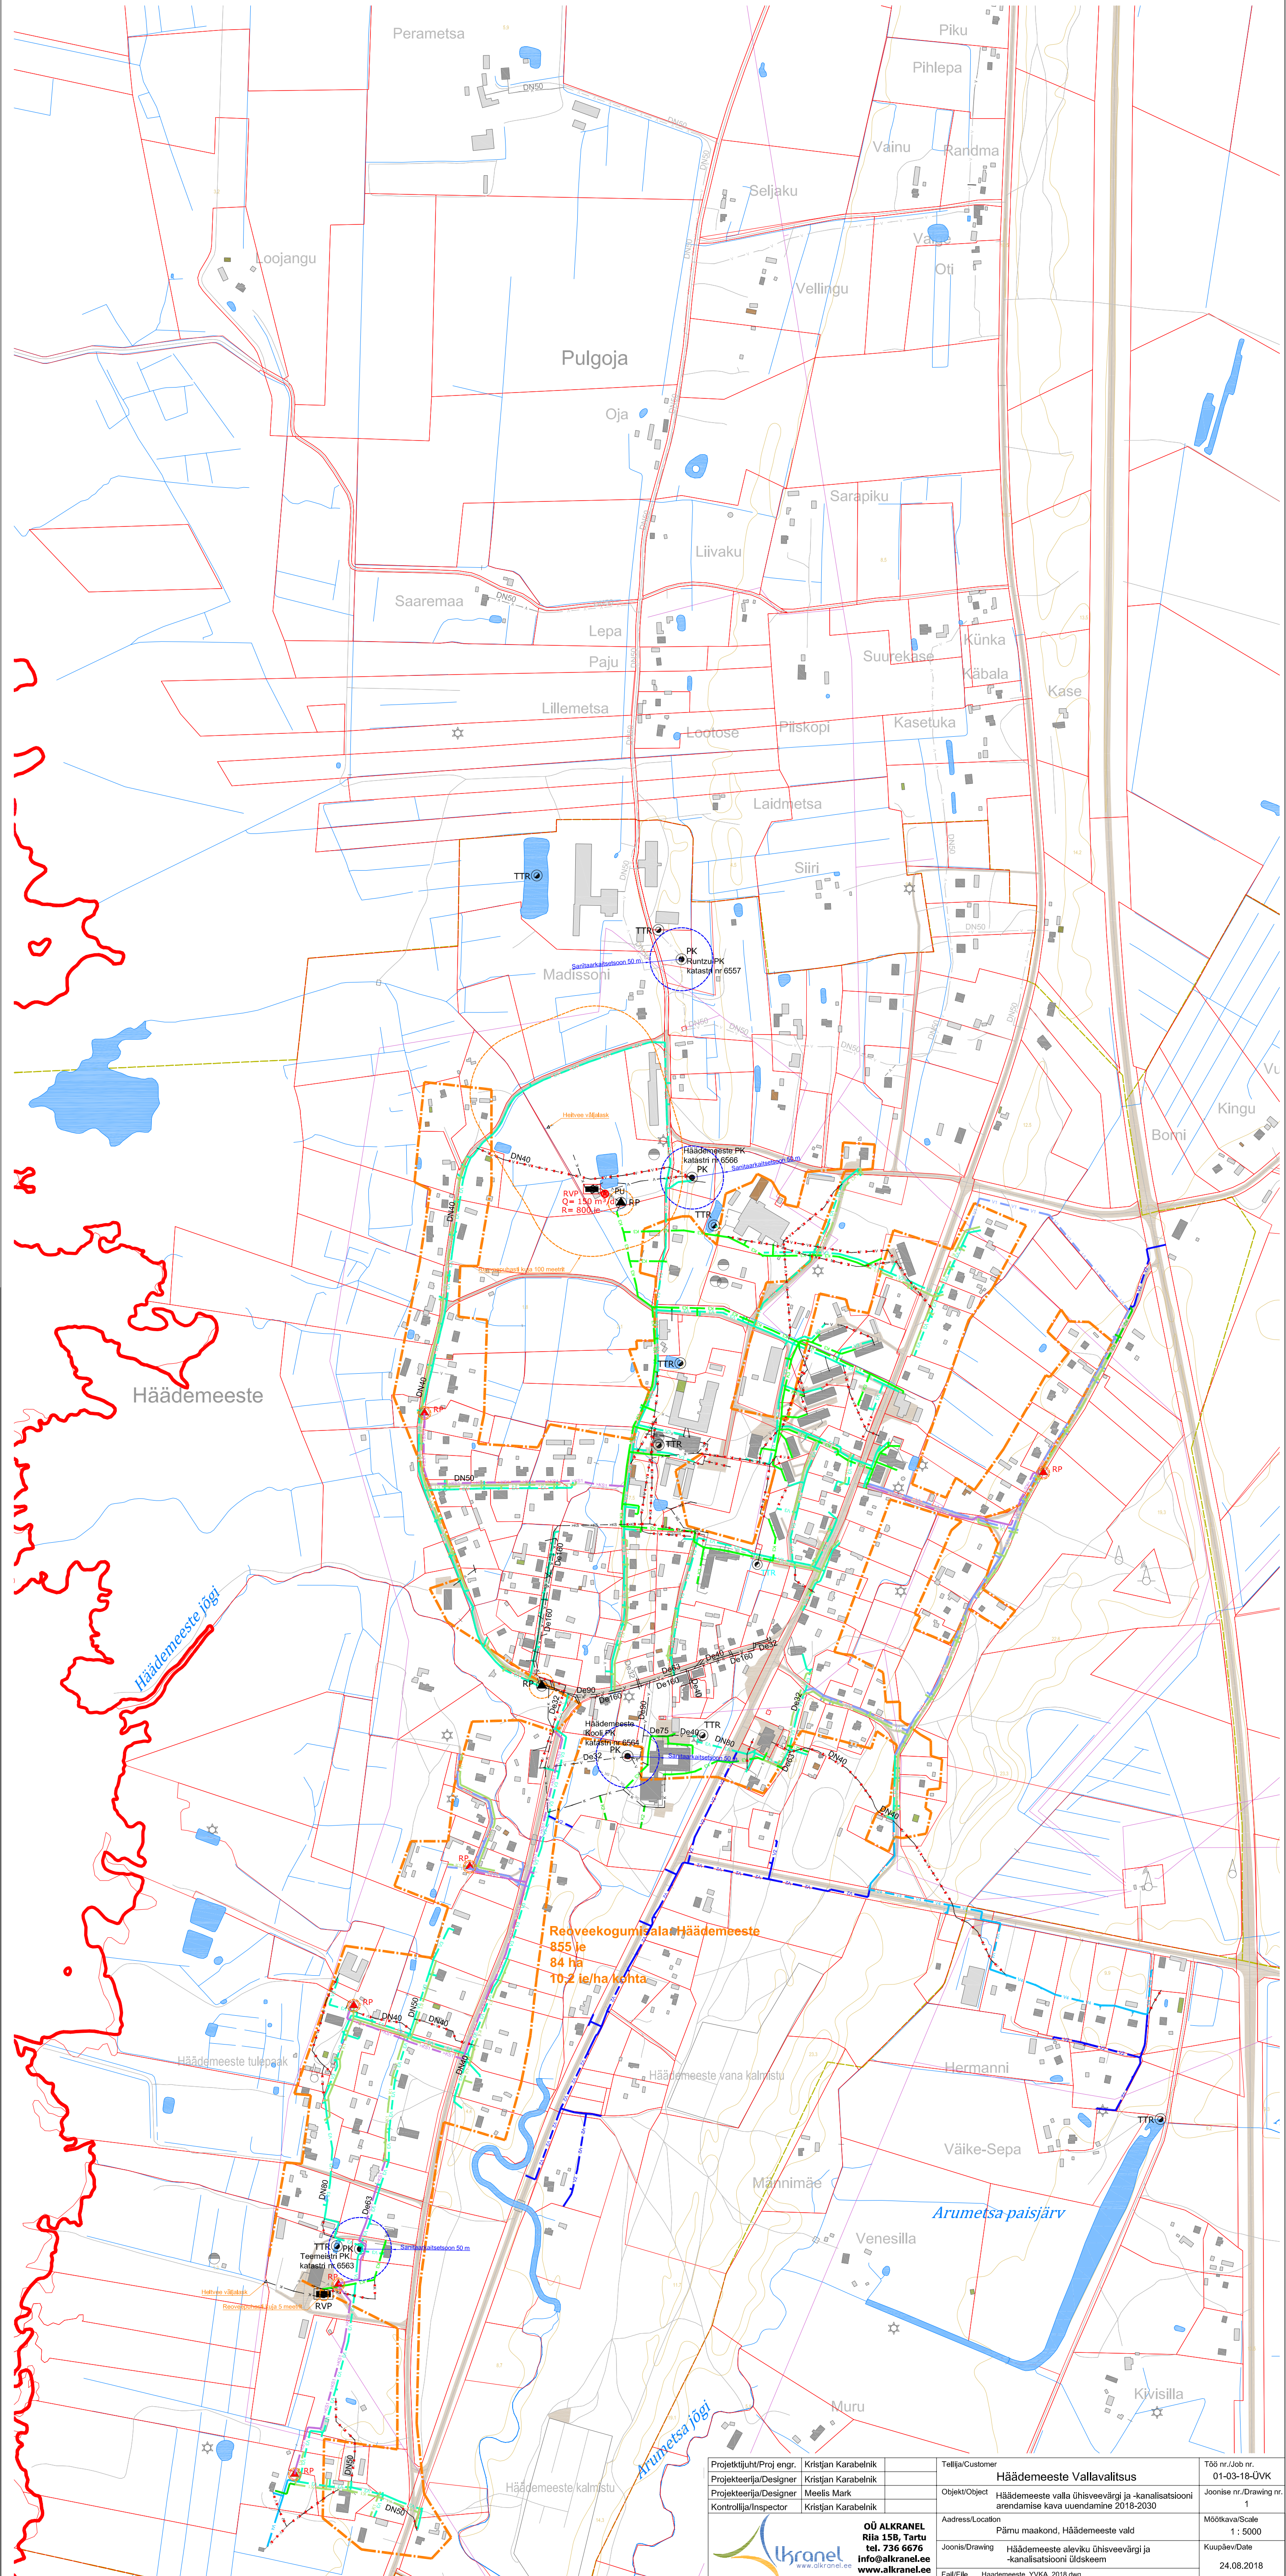

|                                                                                        |                     |                  |                                                                                         |                           |              |
|----------------------------------------------------------------------------------------|---------------------|------------------|-----------------------------------------------------------------------------------------|---------------------------|--------------|
| Projekti juht/Proj. engr.                                                              | Kristjan Karabelnik | Tellijä/Customer | Häädemeeste Vallavalitsus                                                               | Töö nr./Job nr.           | 01-03-18-UVK |
| Projekteerija/Designer                                                                 | Kristjan Karabelnik | Objekt/Object    | Häädemeeste valla ühisveevärgi ja -kanalisatsiooni arendamise kava uuendamine 2018-2030 | Joonise nr./Drawing nr.   | 1            |
| Projekteerija/Designer                                                                 | Meelis Mark         | Address/Location | Pämu maakond, Häädemeeste vald                                                          | Mõõtkava/Scale            | 1 : 5000     |
| Kontrollija/Inspector                                                                  | Kristjan Karabelnik | Joonis/Drawing   | Häädemeeste aleviku ühisveevärgi ja -kanalisatsiooni üldskeem                           | Kuupäev/Date              | 24.08.2018   |
| OÜ ALKRANEL<br>Riia 15B, Tartu<br>tel. 736 6676<br>info@alkranel.ee<br>www.alkranel.ee |                     | Faili/File       |                                                                                         | Haademeeste_YVKA_2018.dwg |              |