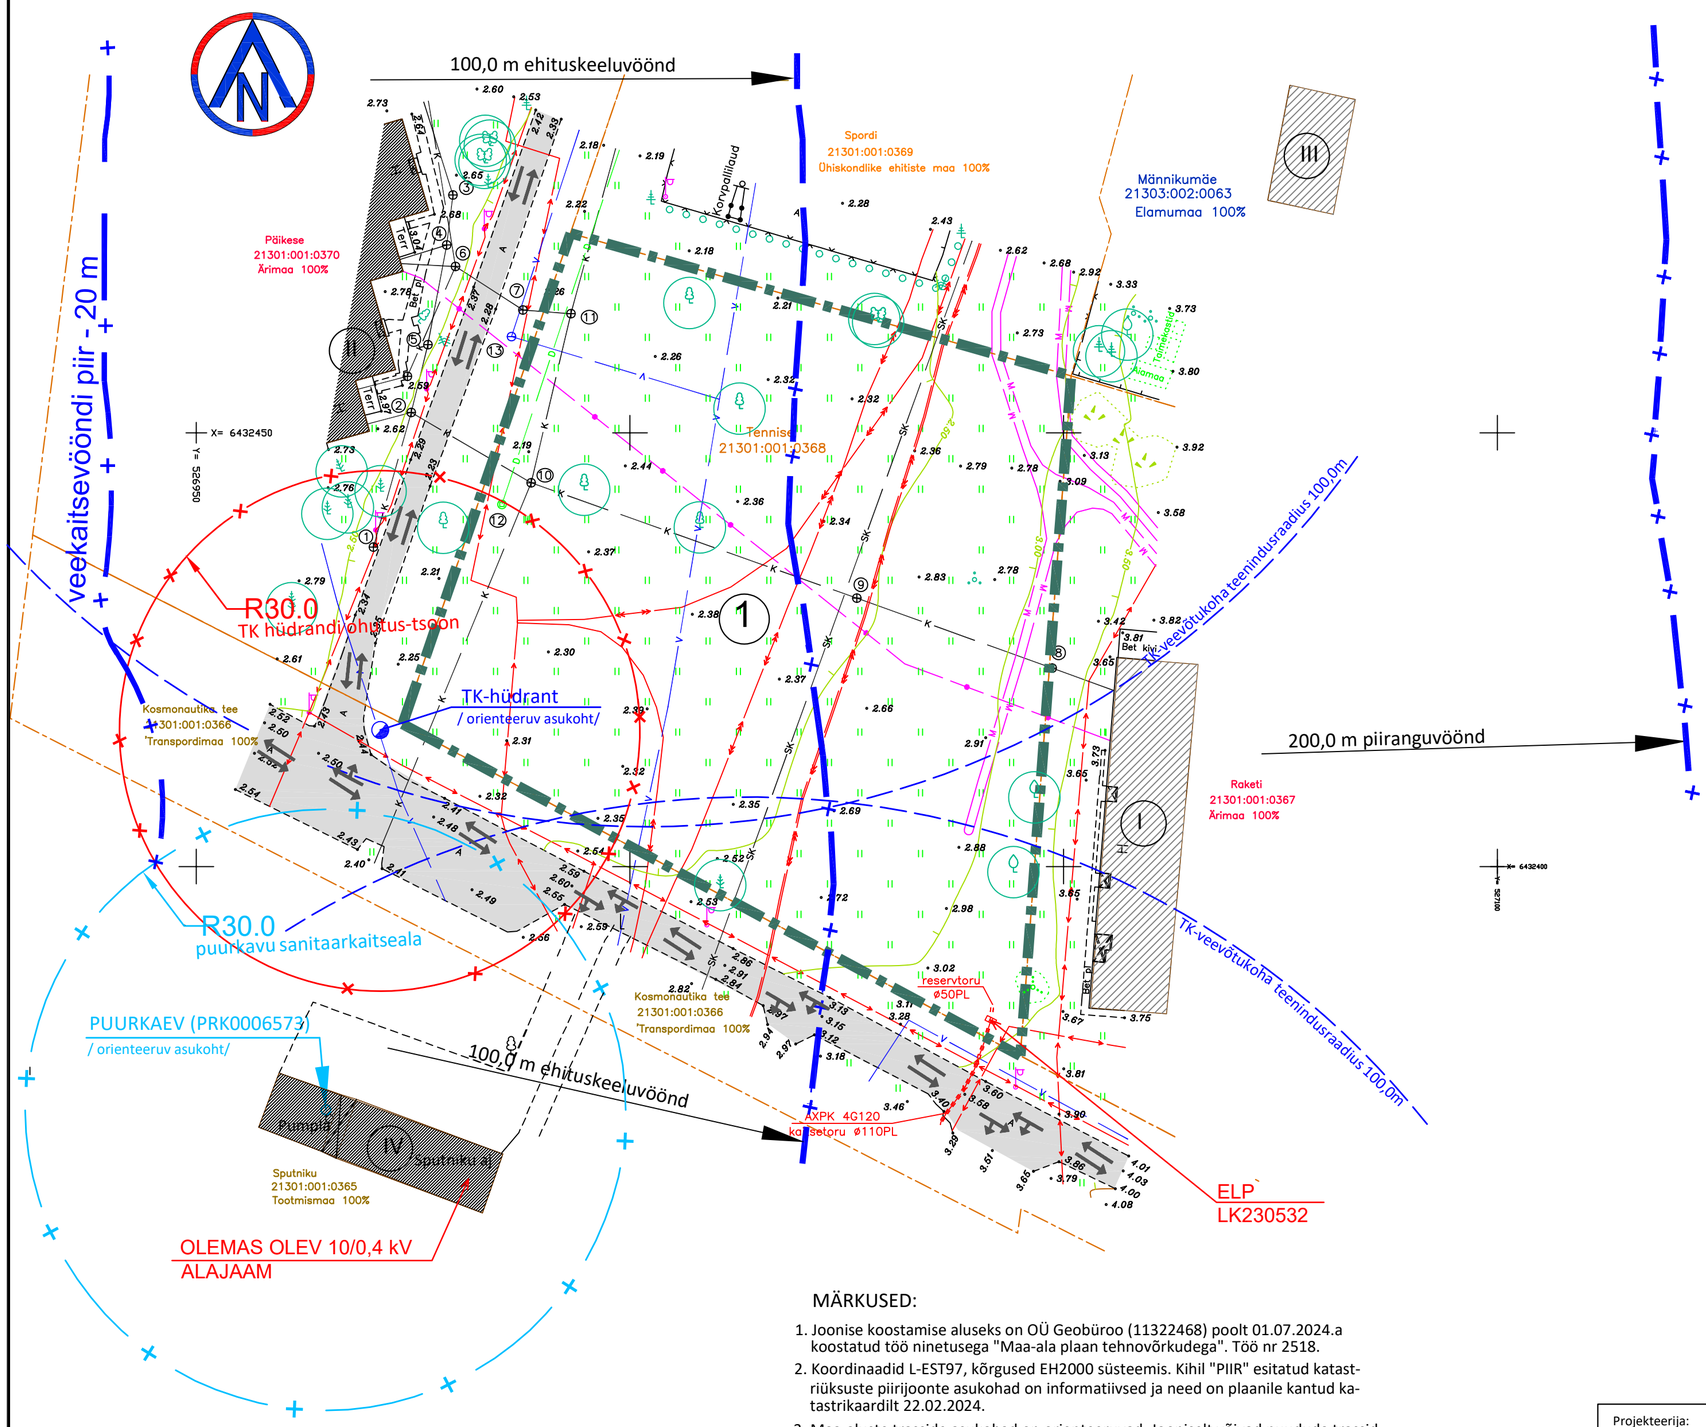

TINGMÄRGID:

OLEMASOLEVAD OBJEKTID:

- Kinnistute piirid
- Olemasolevad hooned
- Olemasolevad teed
- veekogu piiranguvöönd
- joogivee puurkaevu sanitaarkaitsetsoon PUURKAEV (PRK0006573)
- Tuletõrje vevõtu hüdrandi ohutus-tsoon, 30,0m
- Olemasoleva / planeeritud tuletõrje veevõtukoha teenindusraadius (100,0m)
- TK-hüdrant — Planeeritud/planeeritav tuletõrje veevõtuhüdrant
- Leht- ja okaspuud
- Viljapuud
- Liiklussunad väljaspool detailplaneeringu ala, Kosmonautika teel
- ELP — Elektri liitumiskilp

PROJEKTEERITAVAD OBJEKTID:

- Planeeritava ala piir

EKSPLIKATSIOON (lähtudes endistest ja olemasolevatest funktsioonidest, ehitisregistri tunnus)

I MAJUTUSHOONE (103003789)
Muu lühiajalise majutuse hoone (12129)
Pärnu maakond, Häädemeeste vald, Penu küla, Raketi/2

II MAJUTUSHOONE (103003792)
Puhkemaja (12122)
Pärnu maakond, Häädemeeste vald, Penu küla, Päikese/1

III ELAMU (120749939)
Üksikelamu (11101)
Pärnu maakond, Häädemeeste vald, Penu küla, Männikumäe/1

IV ALAJAAM SPUTNIK (103003787)
Kõrval- või tootmishoone
Pärnu maakond, Häädemeeste vald, Penu küla, Sputniku

MÄRKUSED:

1. Joonise koostamise aluseks on OÜ Geobüroo (11322468) poolt 01.07.2024.a koostatud töö ninetusega "Maa-ala plaan tehnovõrkudega". Töö nr 2518.
2. Koordinaadid L-EST97, kõrgused EH2000 süsteemis. Kihil "PIIR" esitatud katastriüksuste piirijoonte asukohad on informatiivsed ja need on plaanile kantud katastrikaardilt 22.02.2024.
3. Maa-aluste trasside asukohad on orienteeruvad. Jooniselt võivad puududa trassid mille kohta puuduvad teostusjoonised.
4. Tuletõrje veevõtukohtade teenindusraadiused on joonisele kantud Häädemeeste VV 22.02.2018. a otsusega nr 17 kehtestatud Penu küla Kosmonautika maaüksuse ja lähiala detailplaneeringult, millele jääb Tennise maaüksus. Samuti puurkaev ja TK-hüdrant.

* Liivi lahe piir on joonisele kantud Maaameti põhikaardilt 07.2025.

Projekteerija: A&K ARHITEKTUURIBÜROO A&K	Töö nimetus: Tennise katastriüksuse detailplaneeringu eskiislahendus. Varjant II			Asukoht: Tennise, Penu küla, Häädemeeste vald, Pärnu m/k (21301:001:03689)
	Omanik: / Huvitatud isik:	Eraisik	allkirjastatud digitaalselt	TUGIJOONIS M 1:500
	Autor:	K. Moorast	Dip.arhitekt, tase 7	DOK. TÄHIS: TENNIS_DP_AS-4-02_tugijoonis_2025-07-19
	Vast. spetsialist	K. Kits	Volit.arhitekt, tase 7	
	Planeeringu koostamise korraldaja: Häädemeeste Vallavalitsus			